



ЖК "Аквилон Beside 2.0 (Аквилон Бисайд 2.0)"

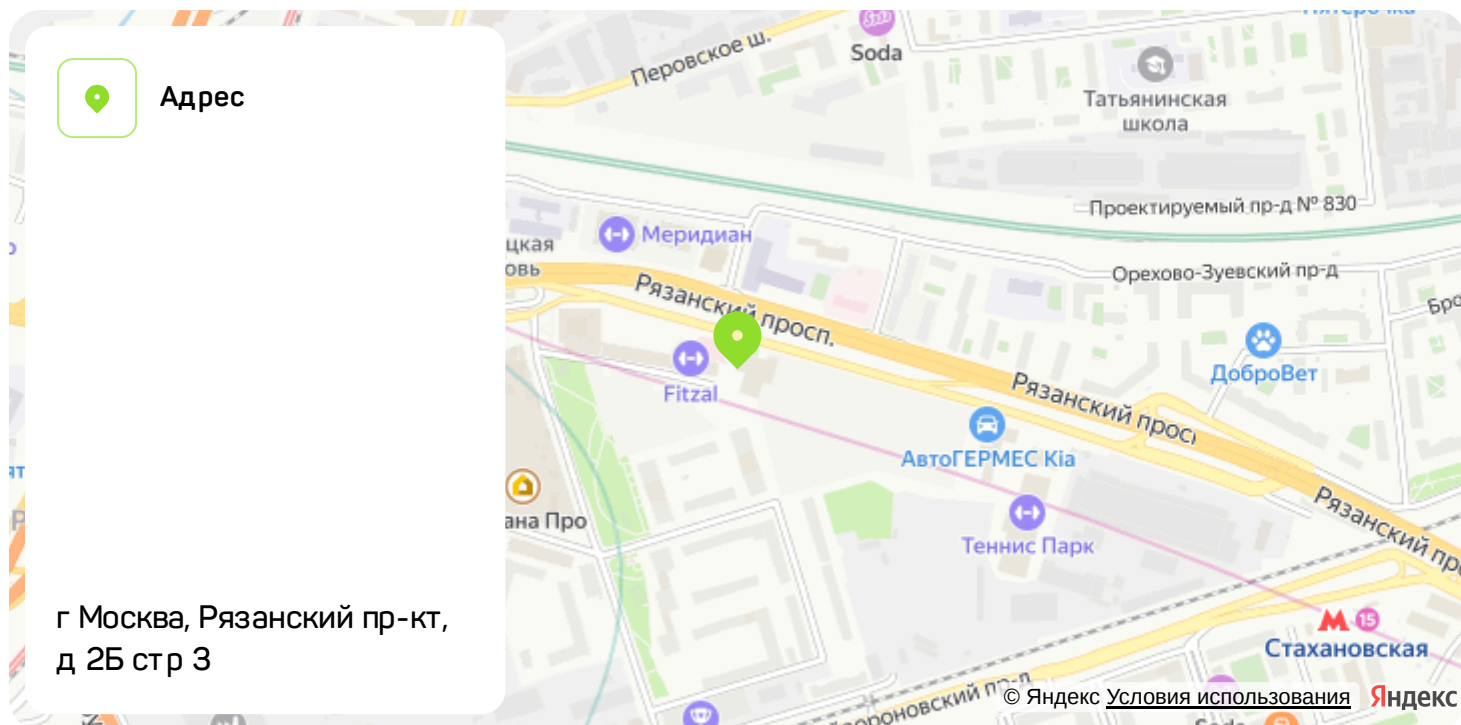

Номер 1001

Квартира 2-комнатная 34,1 м²

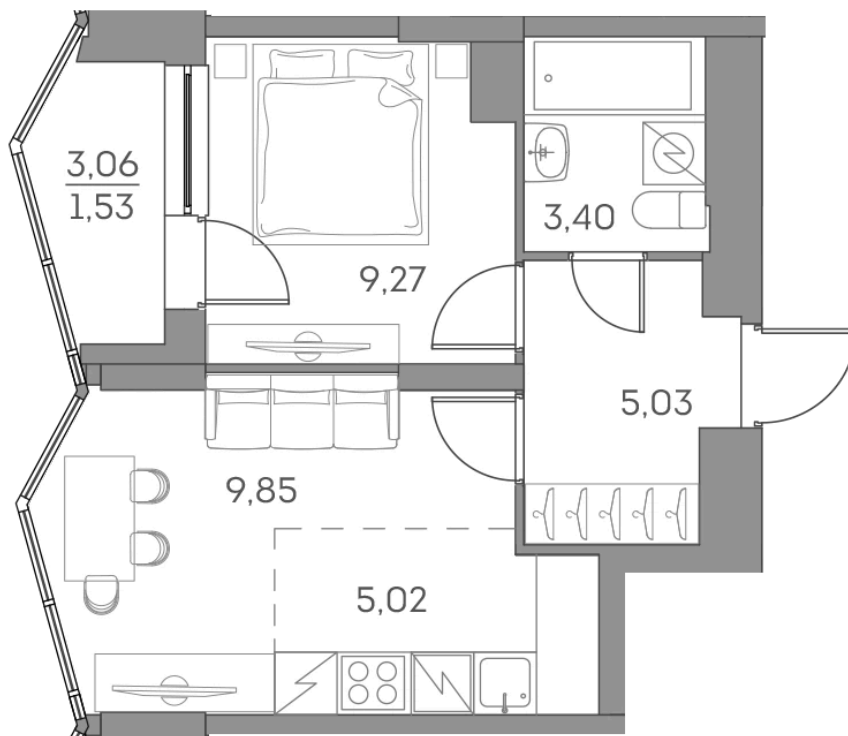

Скидка

White Box

Вид на улицу

С лоджией

Корпус

1 корпус 2 очередь

Секция

9

Этаж

16

Сдача

2 кв. 2027

18 772 371 руб

14 079 278 руб



Отсканируйте QR-код
и смотрите на сайте
akvilon-beside.ru

На этаже 16


Квартира 2-комнатная 34,1 м²



Генплан, 1 корпус 2 очередь



Офис продаж

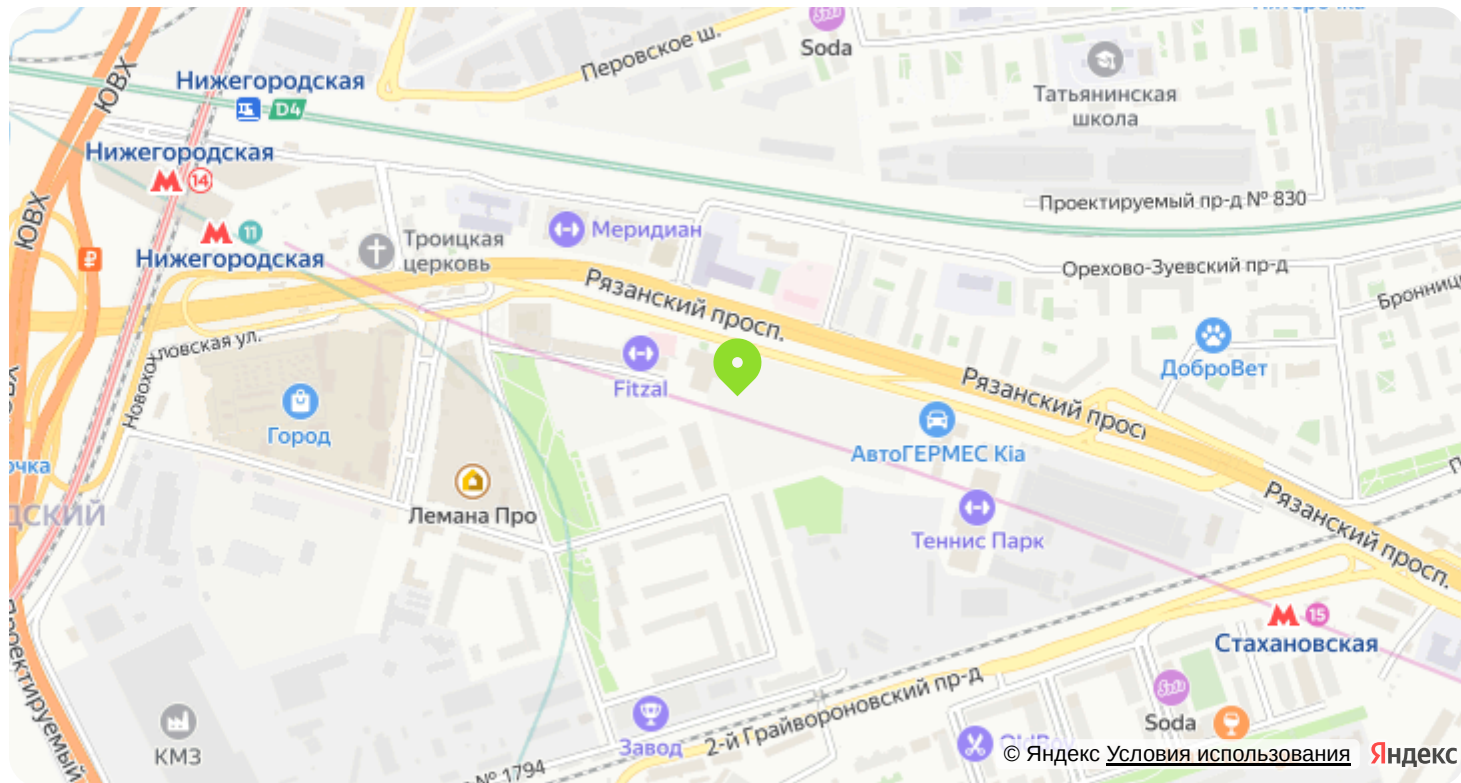

 Адрес

г Москва, Рязанский пр-кт, д 2 стр 25



Проложить маршрут

Постройте оптимальный маршрут
на Яндекс Картах

 Контакты

Телефон отдела продаж

+7 495 308-42-92