



# ЖК "Аквилон Beside 2.0 (Аквилон Бисайд 2.0)"

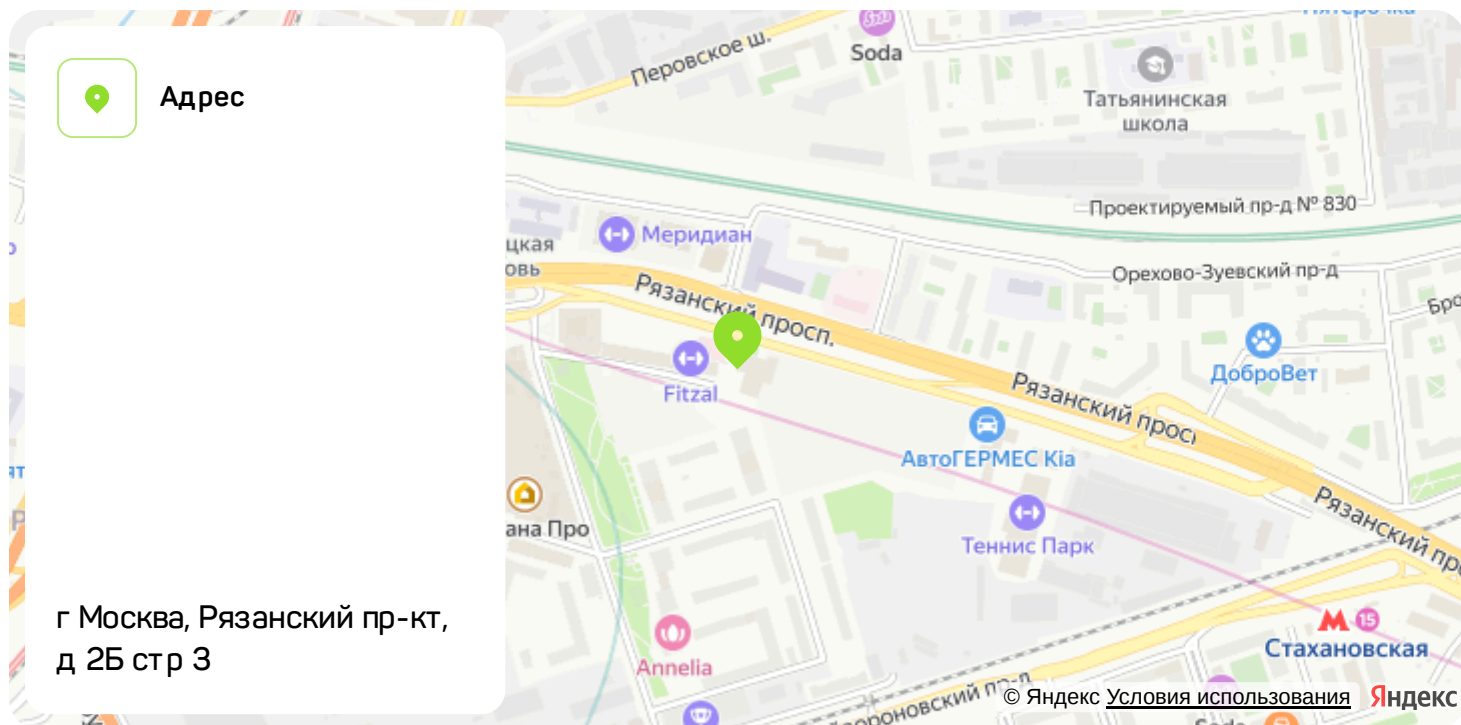

Номер 74

# Студия 23,75 м<sup>2</sup>

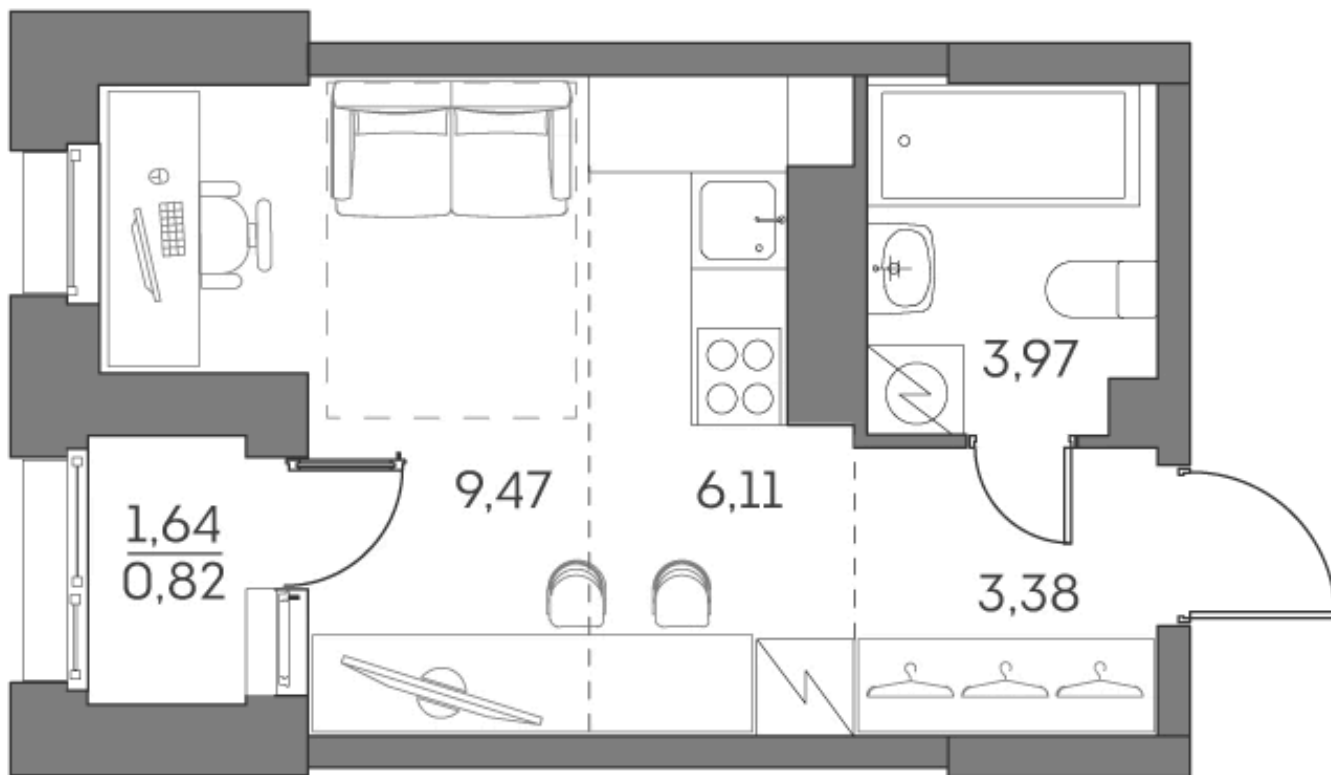

Скидка

White Box

Вид на улицу

С лоджией

Корпус	1 корпус 2 очередь	Секция	1
Этаж	8	Сдача	2 кв. 2027

13 128 272 руб

## 9 846 204 руб



Отсканируйте QR-код  
и смотрите на сайте  
akvilon-beside.ru

На этаже 8


Студия 23,75 м<sup>2</sup>



Генплан, 1 корпус 2 очередь



# Офис продаж

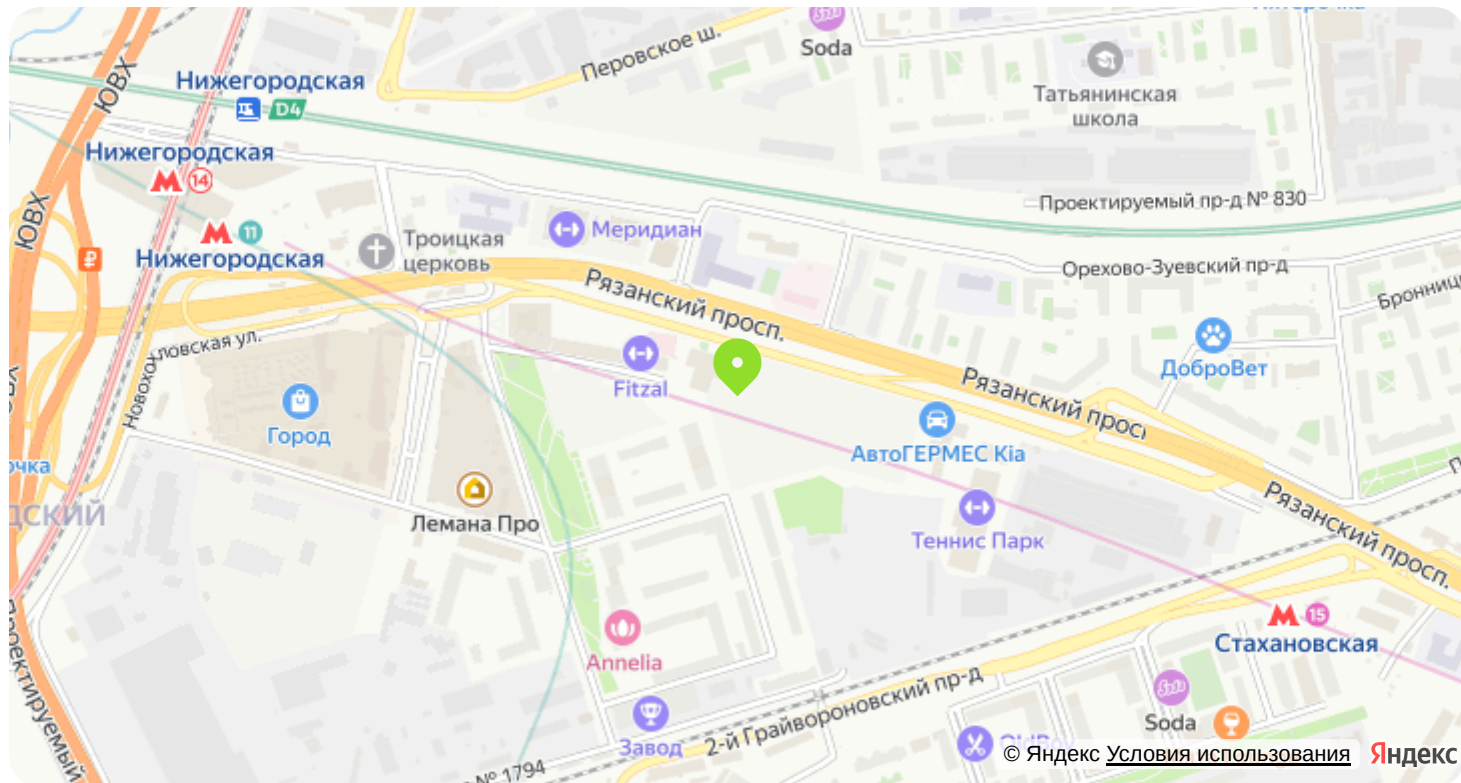

 Адрес

г Москва, Рязанский пр-кт, д 2 стр 25



Проложить маршрут

Постройте оптимальный маршрут  
на Яндекс Картах

 Контакты

Телефон отдела продаж

+7 495 308-42-92