


ЖК "Аквилон Beside 2.0 (Аквилон Бисайд 2.0)"



Номер 150

Студия 23,46 м²

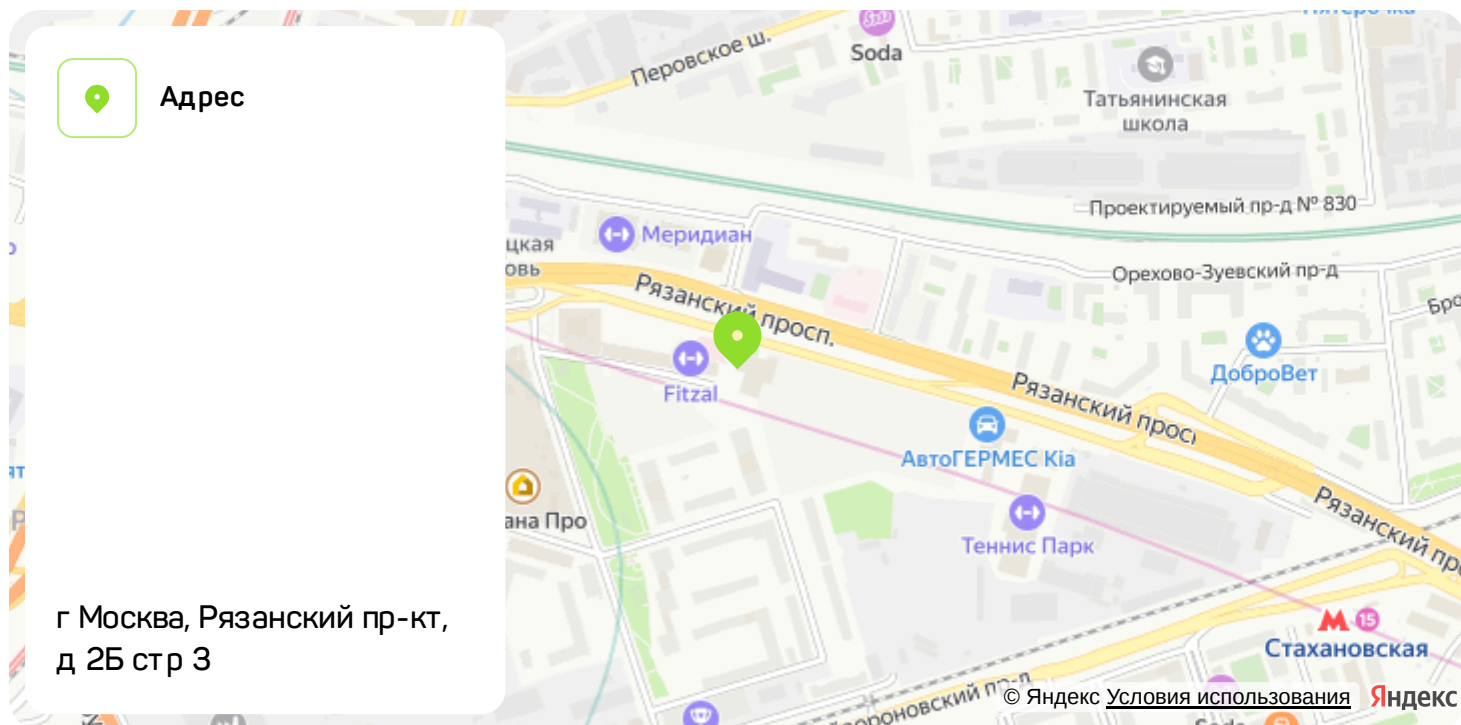

Скидка

White Box

Вид на улицу

С лоджией

Корпус	1 корпус 2 очередь	Секция	1
Этаж	15	Сдача	2 кв. 2027

13 734 923 руб

10 301 192 руб



Отсканируйте QR-код
и смотрите на сайте
akvilon-beside.ru

На этаже 15


Студия 23,46 м²



Генплан, 1 корпус 2 очередь



Офис продаж

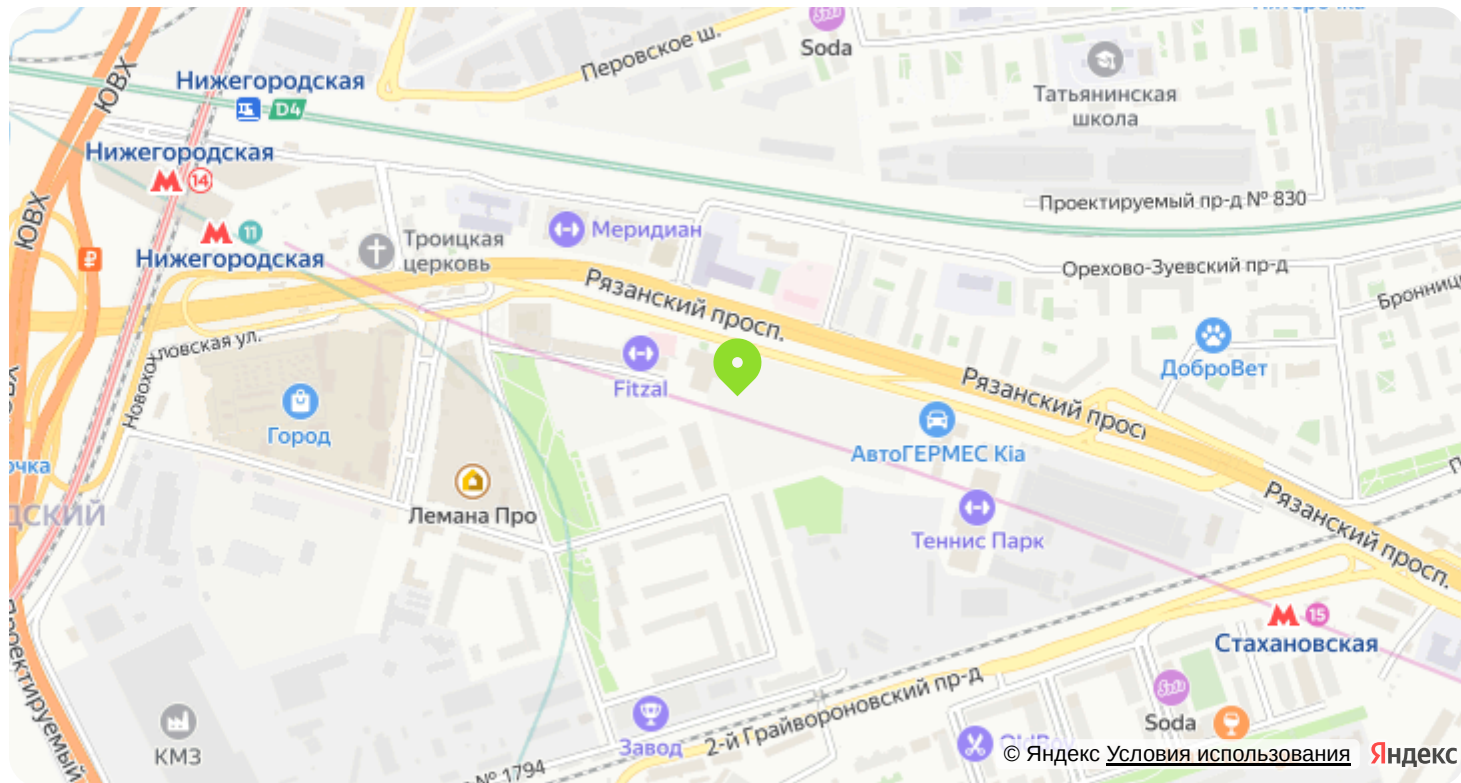

 Адрес

г Москва, Рязанский пр-кт, д 2 стр 25



Проложить маршрут

Постройте оптимальный маршрут
на Яндекс Картах

 Контакты

Телефон отдела продаж

+7 495 308-42-92