



# ЖК "Аквилон Beside 2.0 (Аквилон Бисайд 2.0)"

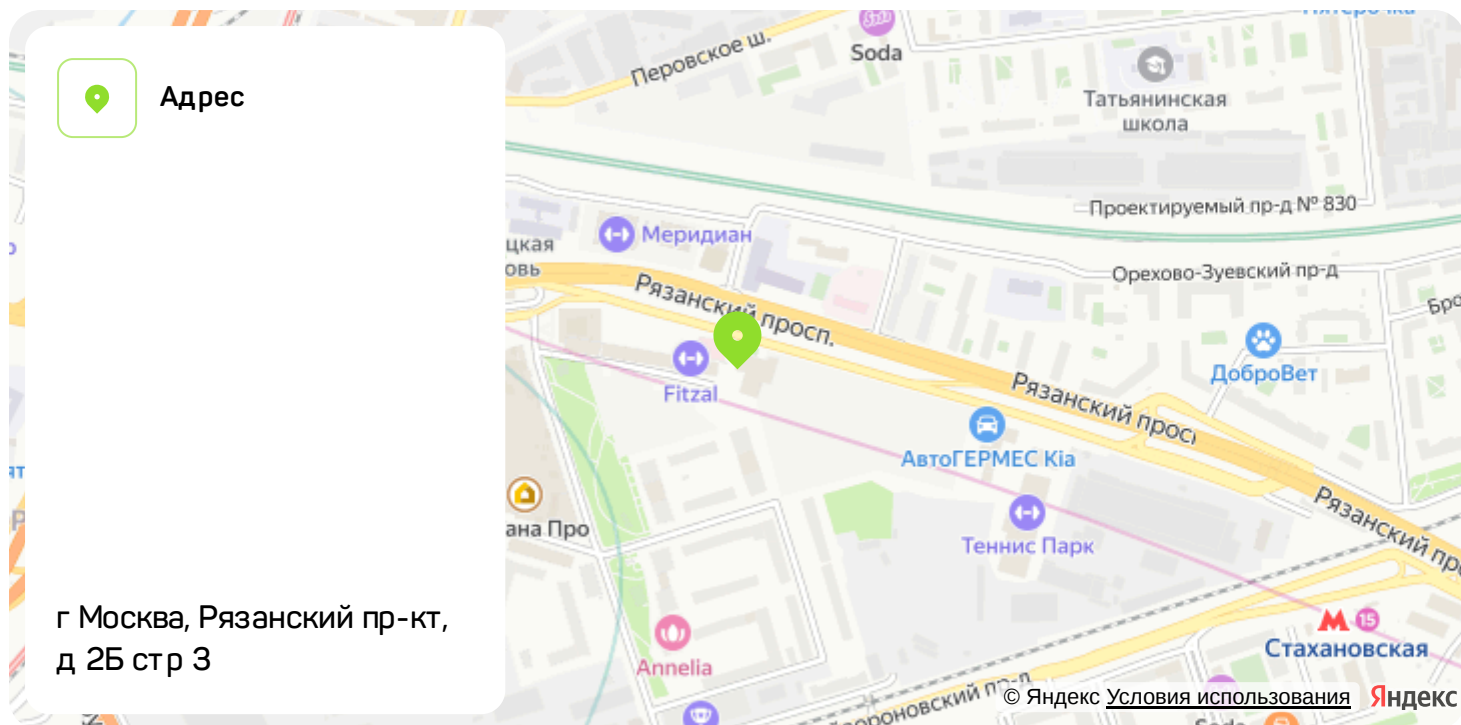

Номер 624

## Квартира 3-комнатная 67,06 м<sup>2</sup>

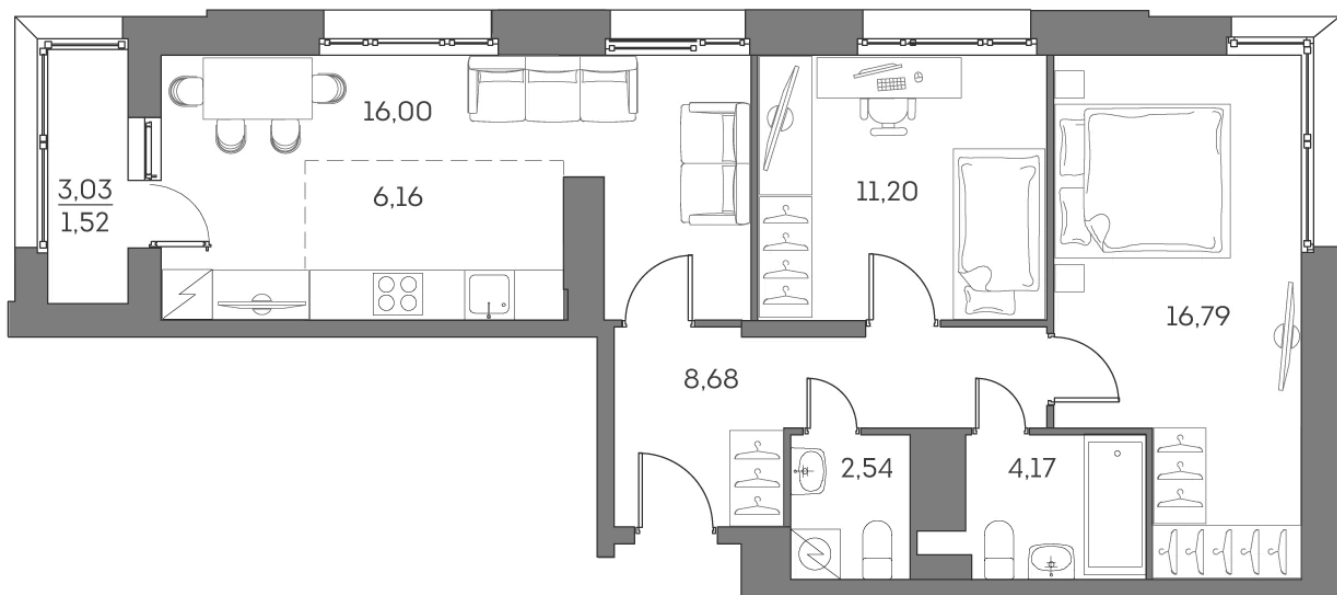

Скидка

White Box

Вид на улицу

С лоджией

Корпус

1 корпус 2 очередь

Секция

5

Этаж

20

Сдача

2 кв. 2027

~~29 446 189 руб~~


**22 084 642 руб**



Отсканируйте QR-код  
и смотрите на сайте  
[akvilon-beside.ru](http://akvilon-beside.ru)

На этаже 20


Квартира 3-комнатная 67,06 м<sup>2</sup>

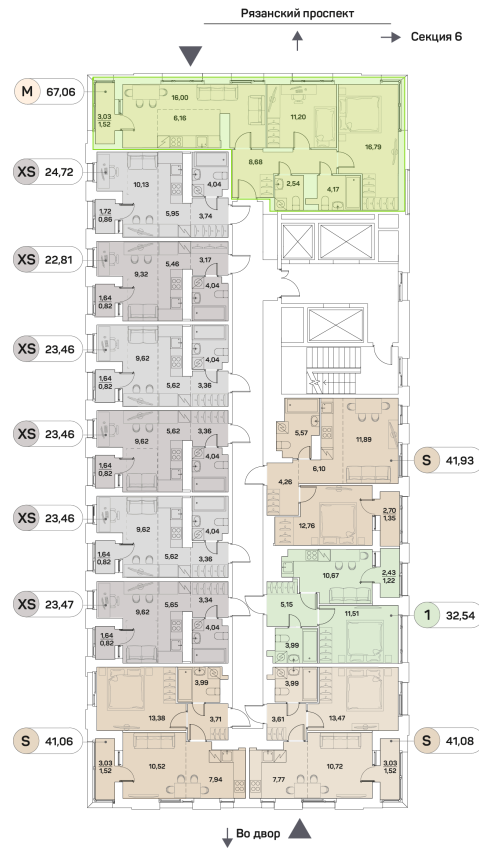

Генплан, 1 корпус 2 очередь



# Офис продаж

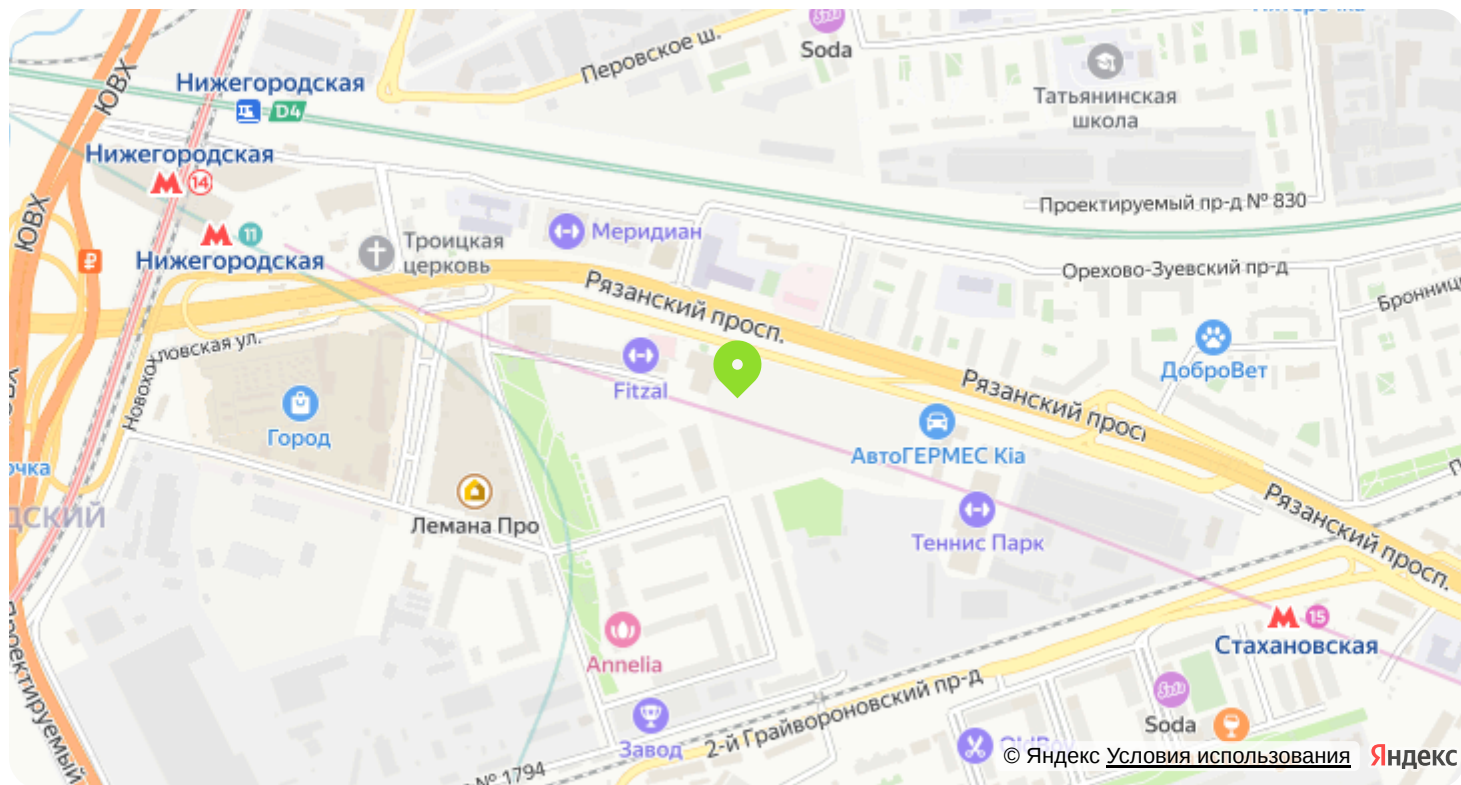

 Адрес

г Москва, Рязанский пр-кт, д 2 стр 25



Проложить маршрут

Постройте оптимальный маршрут  
на Яндекс Картах

 Контакты

Телефон отдела продаж

+7 495 308-42-92