



# ЖК "Аквилон Beside 2.0 (Аквилон Бисайд 2.0)"

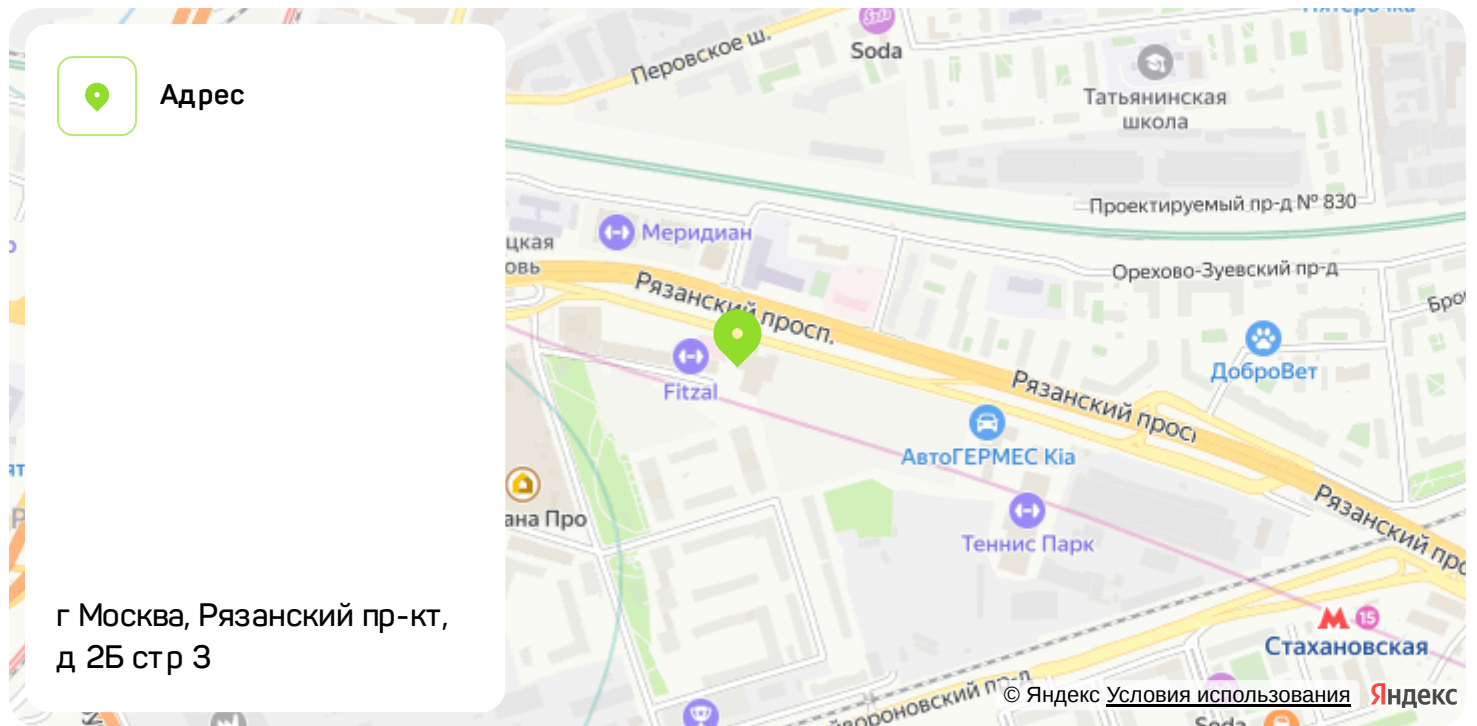

Номер 981

# Квартира 2-комнатная 34,16 м<sup>2</sup>

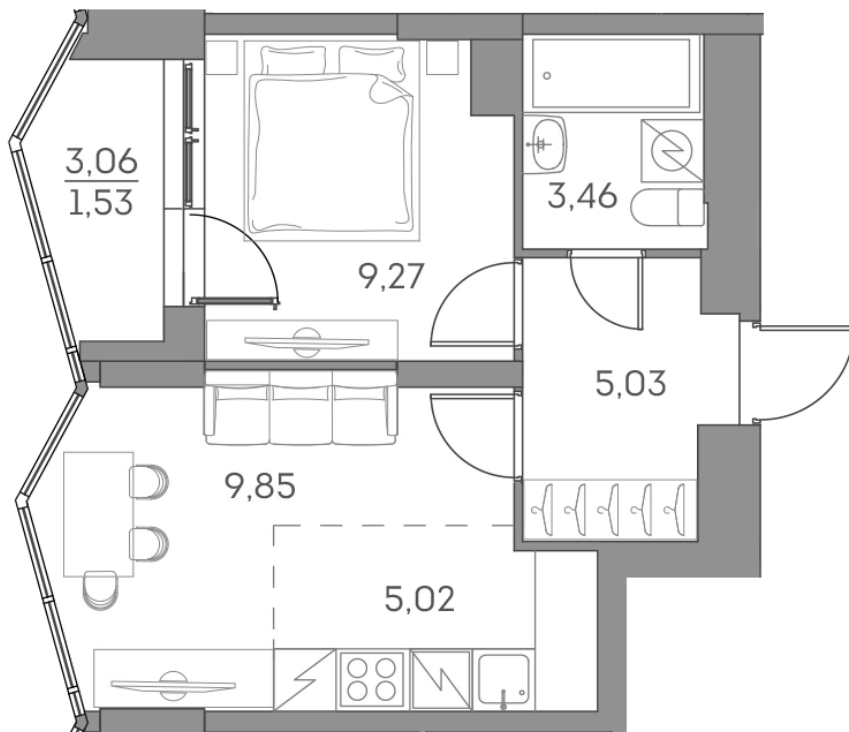

Скидка

White Box

Вид на улицу

С лоджией

Корпус	1 корпус 2 очередь	Секция	9
Этаж	14	Сдача	2 кв. 2027

~~18 448 060 руб~~


**13 836 045 руб**



Отсканируйте QR-код  
и смотрите на сайте  
akvilon-beside.ru

На этаже 14

Квартира 2-комнатная 34,16 м<sup>2</sup>

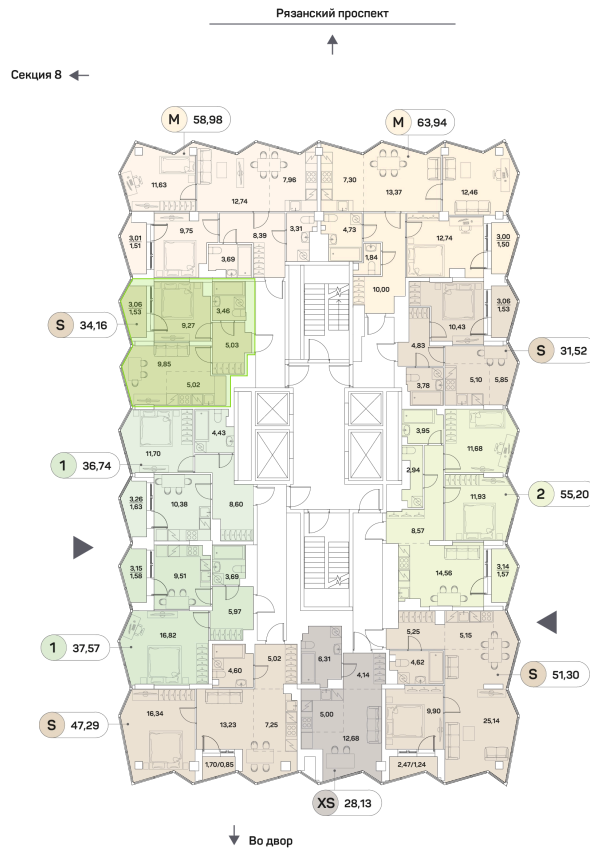


Генплан, 1 корпус 2 очередь





# Офис продаж

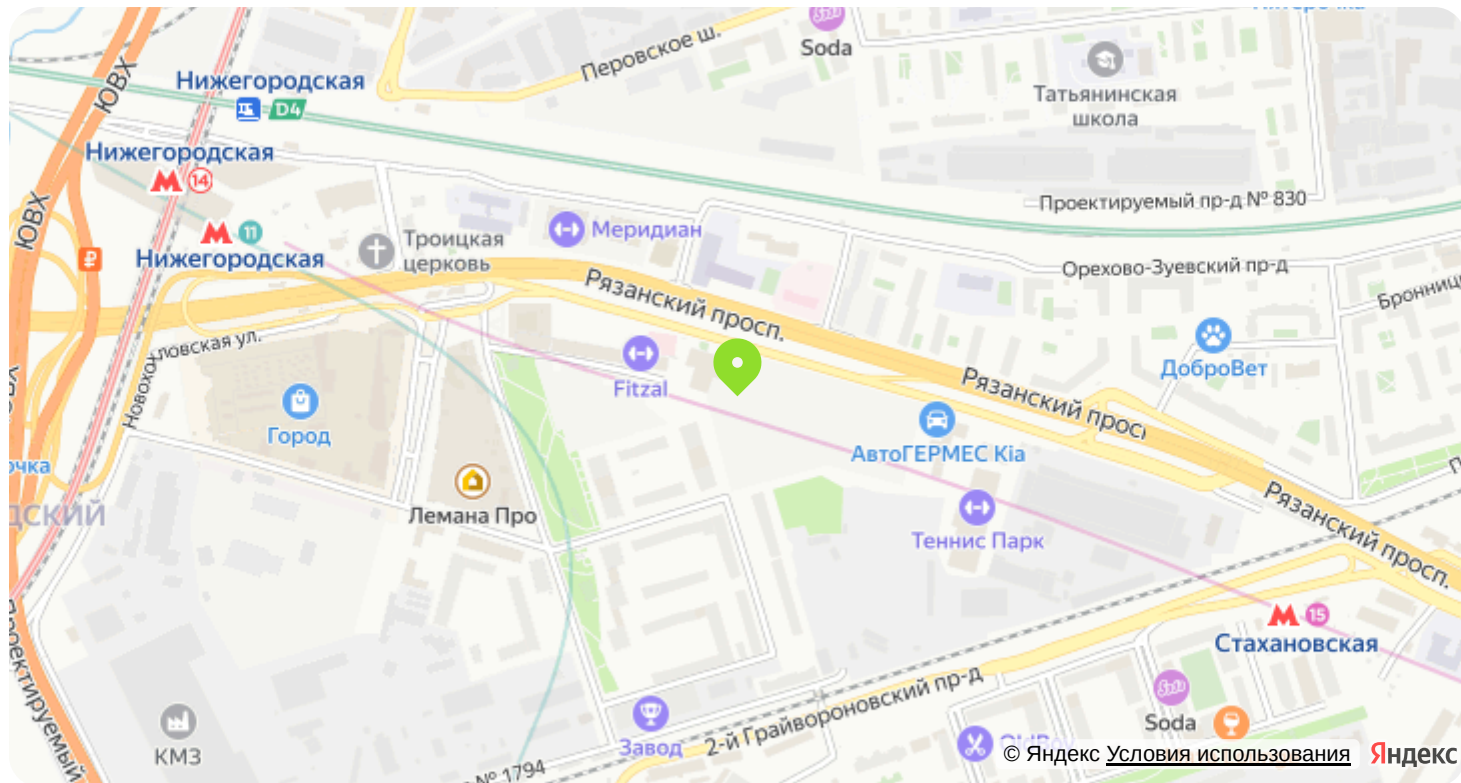

 Адрес

г Москва, Рязанский пр-кт, д 2 стр 25



Проложить маршрут

Постройте оптимальный маршрут  
на Яндекс Картах

 Контакты

Телефон отдела продаж

+7 495 308-42-92