


# ЖК "Аквилон Beside 2.0 (Аквилон Бисайд 2.0)"

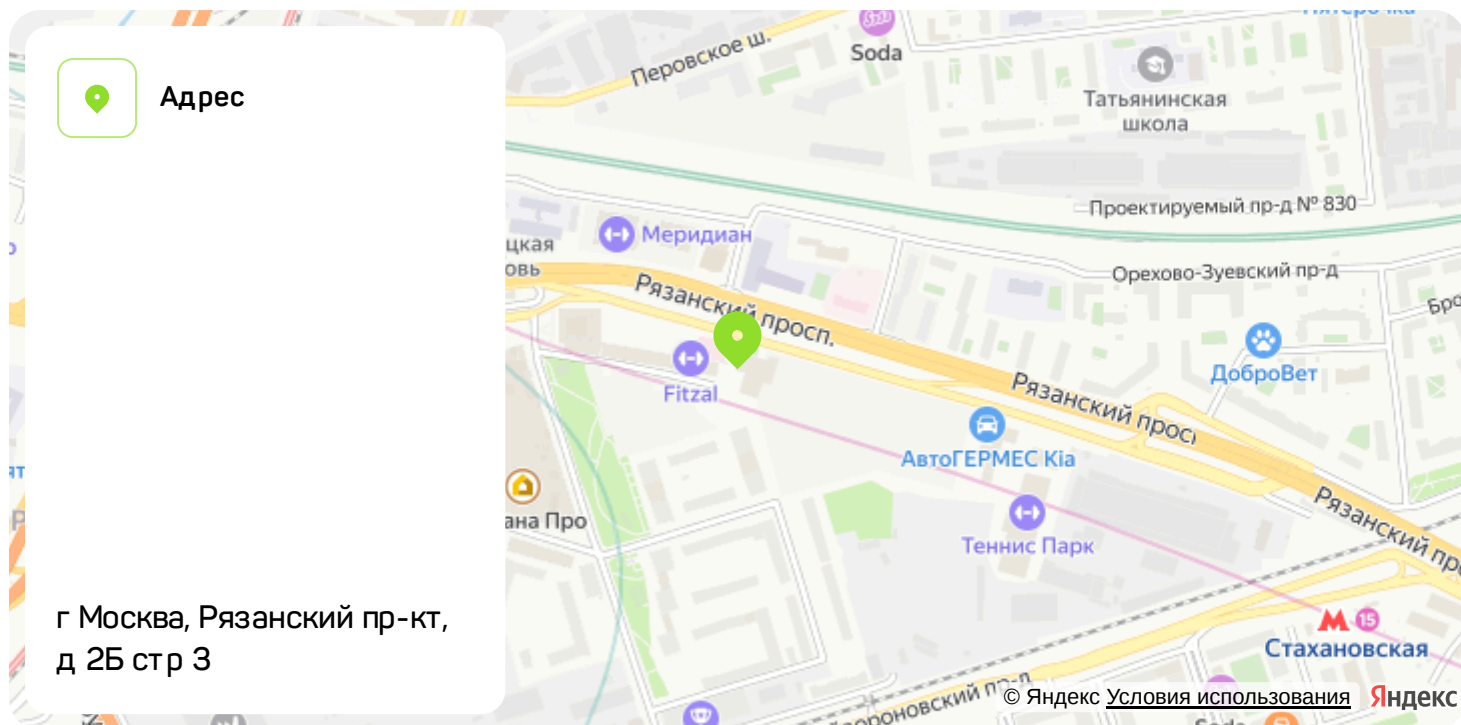

Номер 618

# Студия 23,47 м<sup>2</sup>



Скидка

White Box

Вид во двор

С лоджией

Корпус	1 корпус 2 очередь	Секция	5
Этаж	20	Сдача	2 кв. 2027

14 548 396 руб


## 10 911 297 руб



Отсканируйте QR-код  
и смотрите на сайте  
[akvilon-beside.ru](http://akvilon-beside.ru)

На этаже 20


Студия 23,47 м<sup>2</sup>

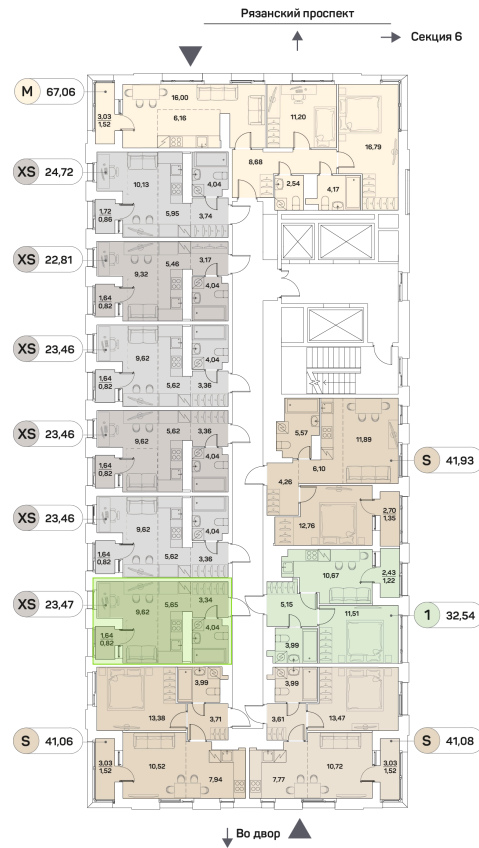

Генплан, 1 корпус 2 очередь



# Офис продаж

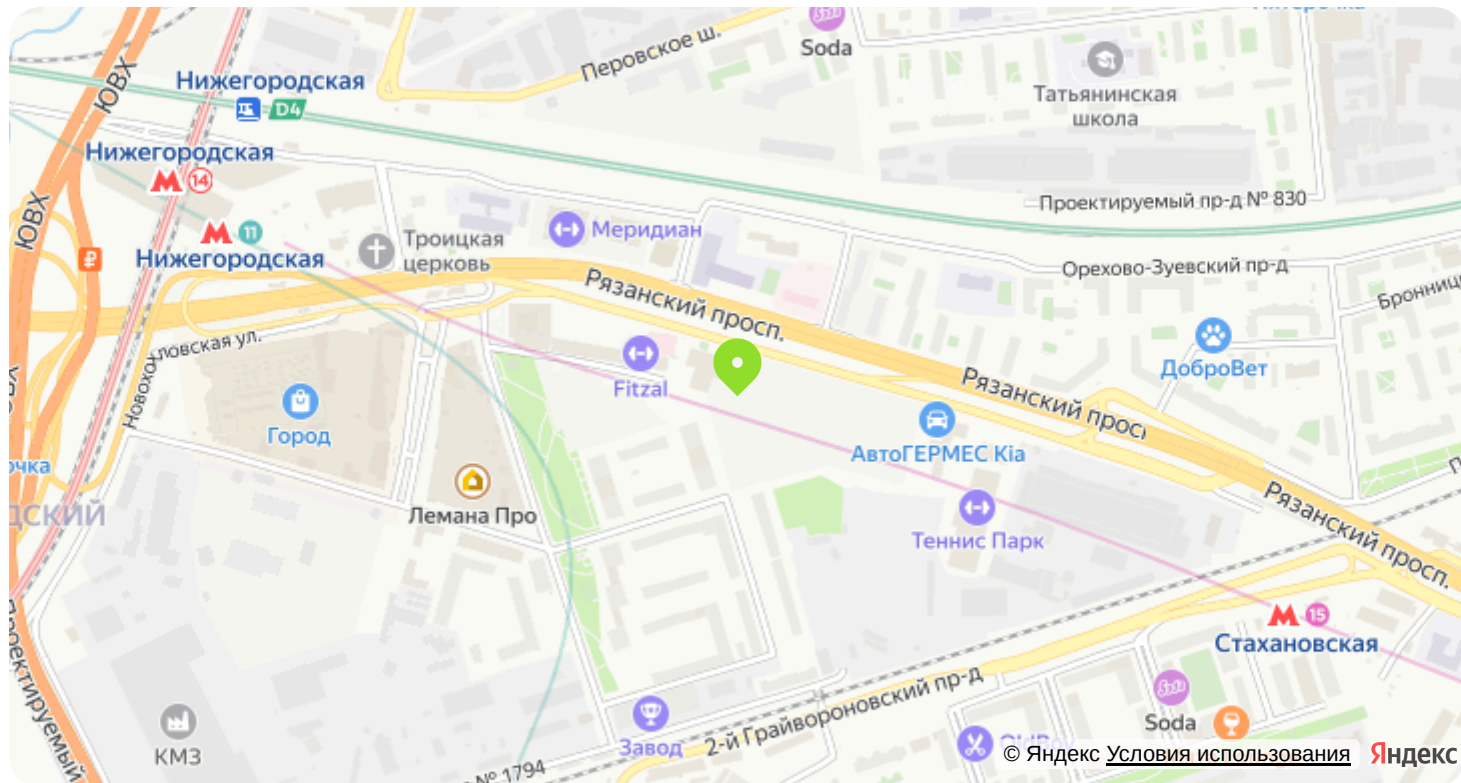

 Адрес

г Москва, Рязанский пр-кт, д 2 стр 25



Проложить маршрут

Постройте оптимальный маршрут  
на Яндекс Картах

 Контакты

Телефон отдела продаж

+7 495 308-42-92