



ЖК "Аквилон Beside 2.0 (Аквилон Бисайд 2.0)"

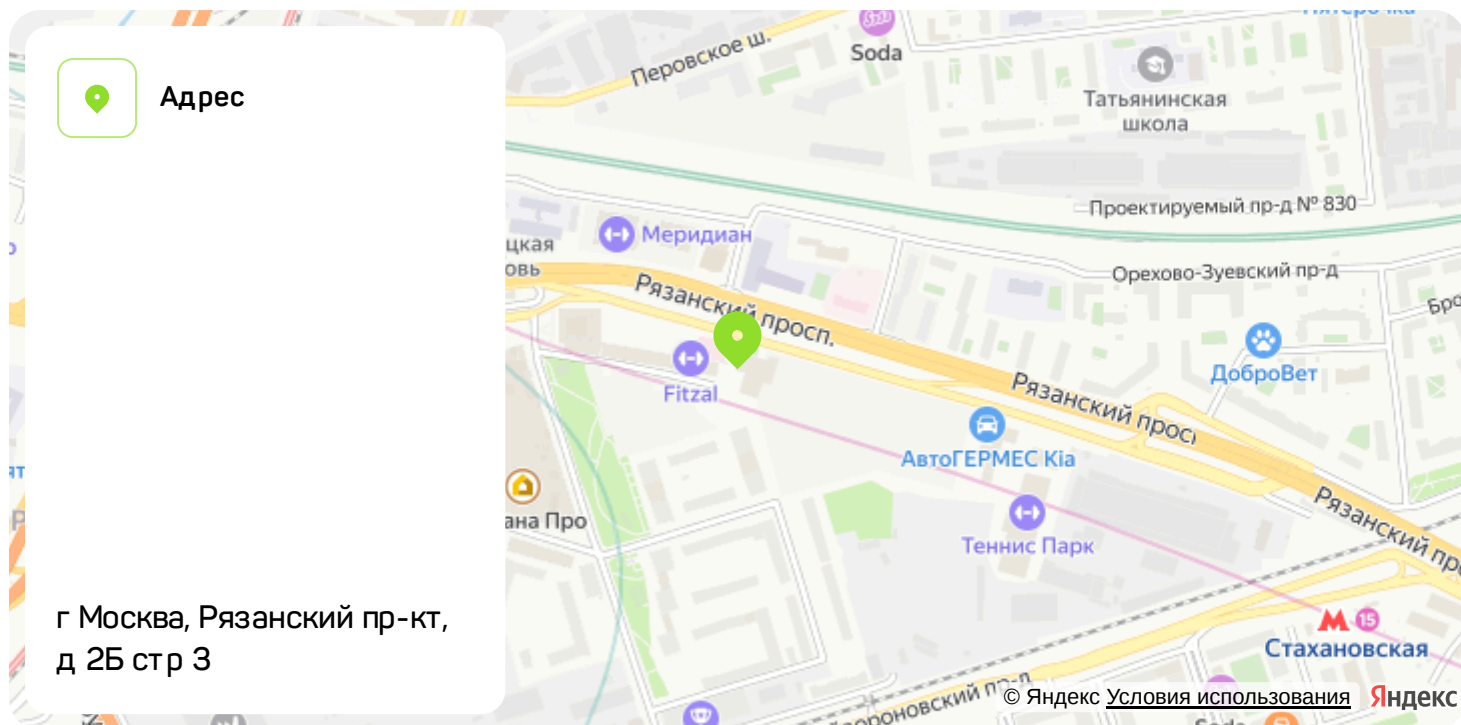

Номер 959

Квартира 1-комнатная 37,57 м²

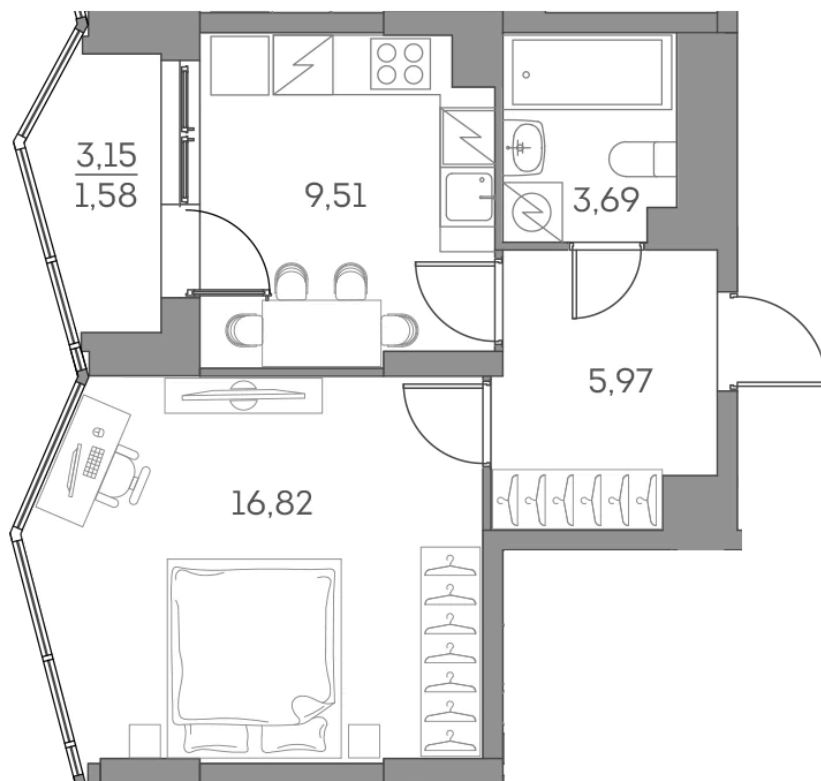

Скидка

White Box

Вид во двор

С лоджией

Корпус 1 корпус 2 очередь Секция 9

Этаж 12 Сдача 2 кв. 2027

18 759 953 руб


14 069 965 руб



Отсканируйте QR-код
и смотрите на сайте
akvilon-beside.ru

На этаже 12


Квартира 1-комнатная 37,57 м²

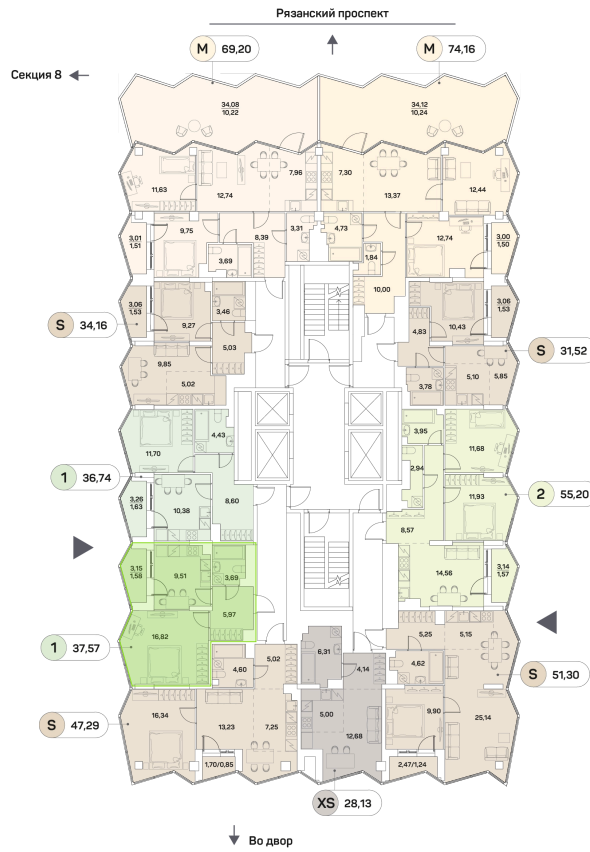

Генплан, 1 корпус 2 очередь



Офис продаж

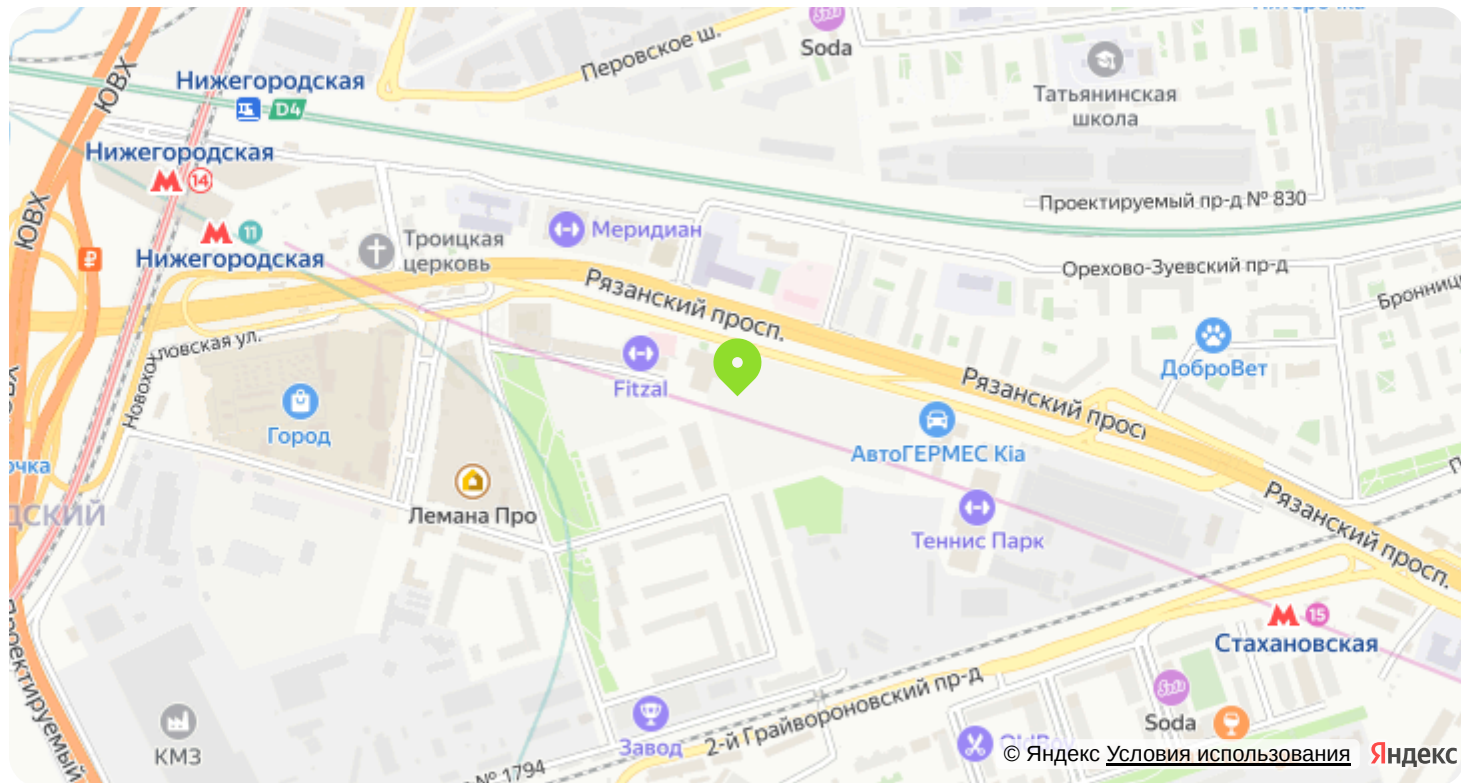

 Адрес

г Москва, Рязанский пр-кт, д 2 стр 25



Проложить маршрут

Постройте оптимальный маршрут
на Яндекс Картах

 Контакты

Телефон отдела продаж

+7 495 308-42-92