



ЖК "Аквилон Beside 2.0 (Аквилон Бисайд 2.0)"

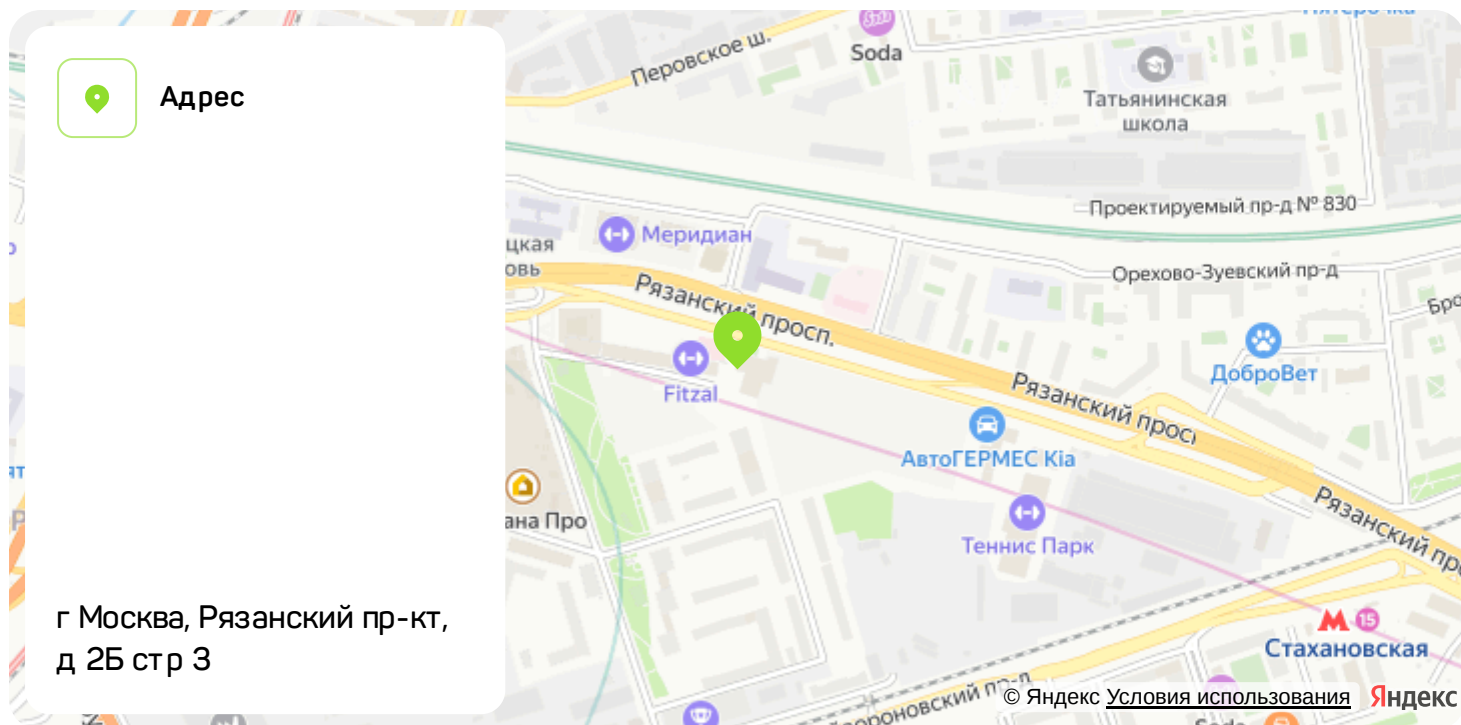

Номер 593

Квартира 1-комнатная 32,54 м²

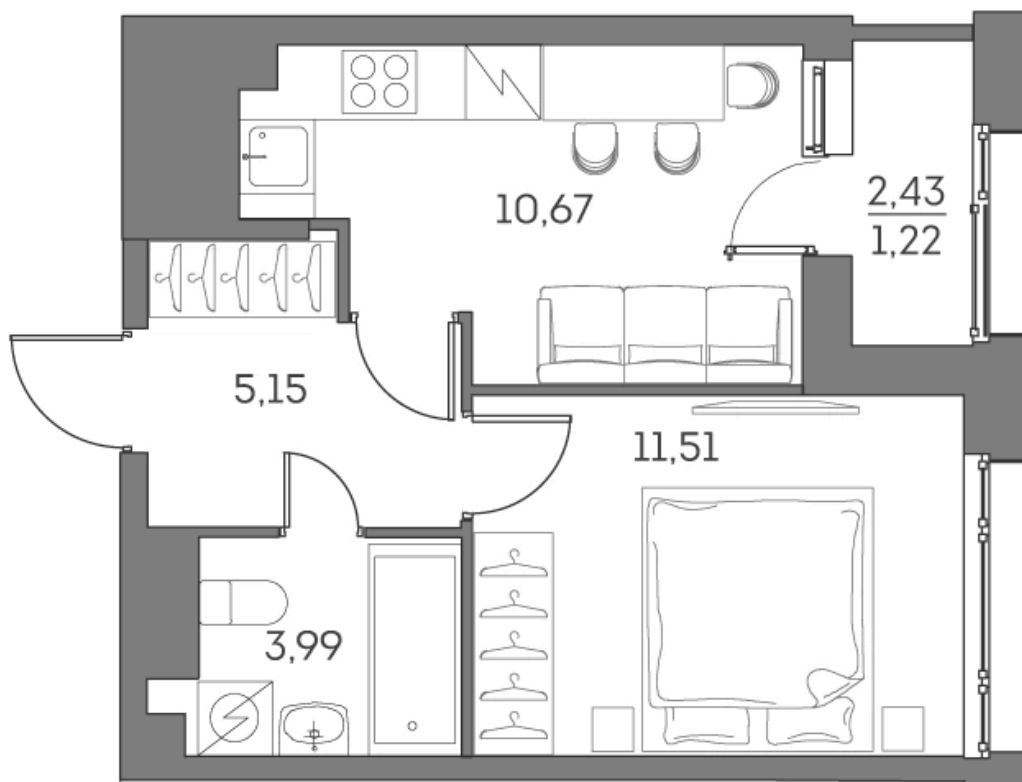

Скидка

White Box

Вид на улицу

С лоджией

Корпус

1 корпус 2 очередь

Секция

5

Этаж

18

Сдача

2 кв. 2027

18 280 529 руб


13 710 397 руб



Отсканируйте QR-код
и смотрите на сайте
akvilon-beside.ru

На этаже 18


Квартира 1-комнатная 32,54 м²

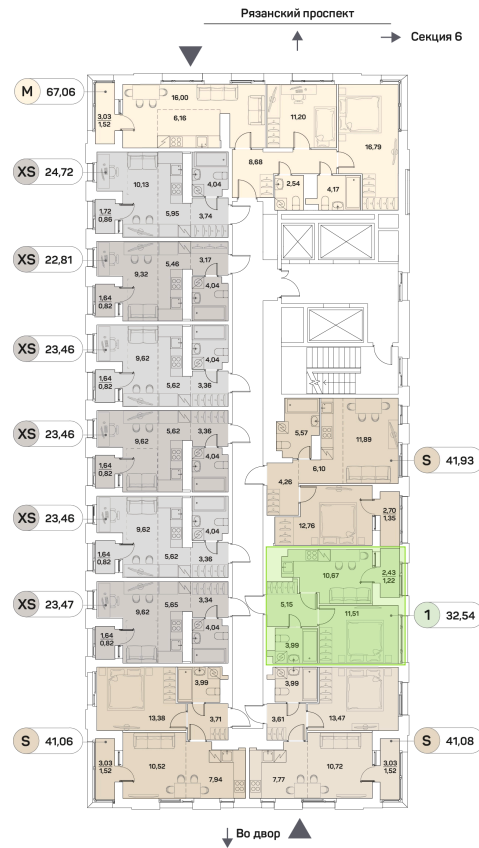

Генплан, 1 корпус 2 очередь



Офис продаж

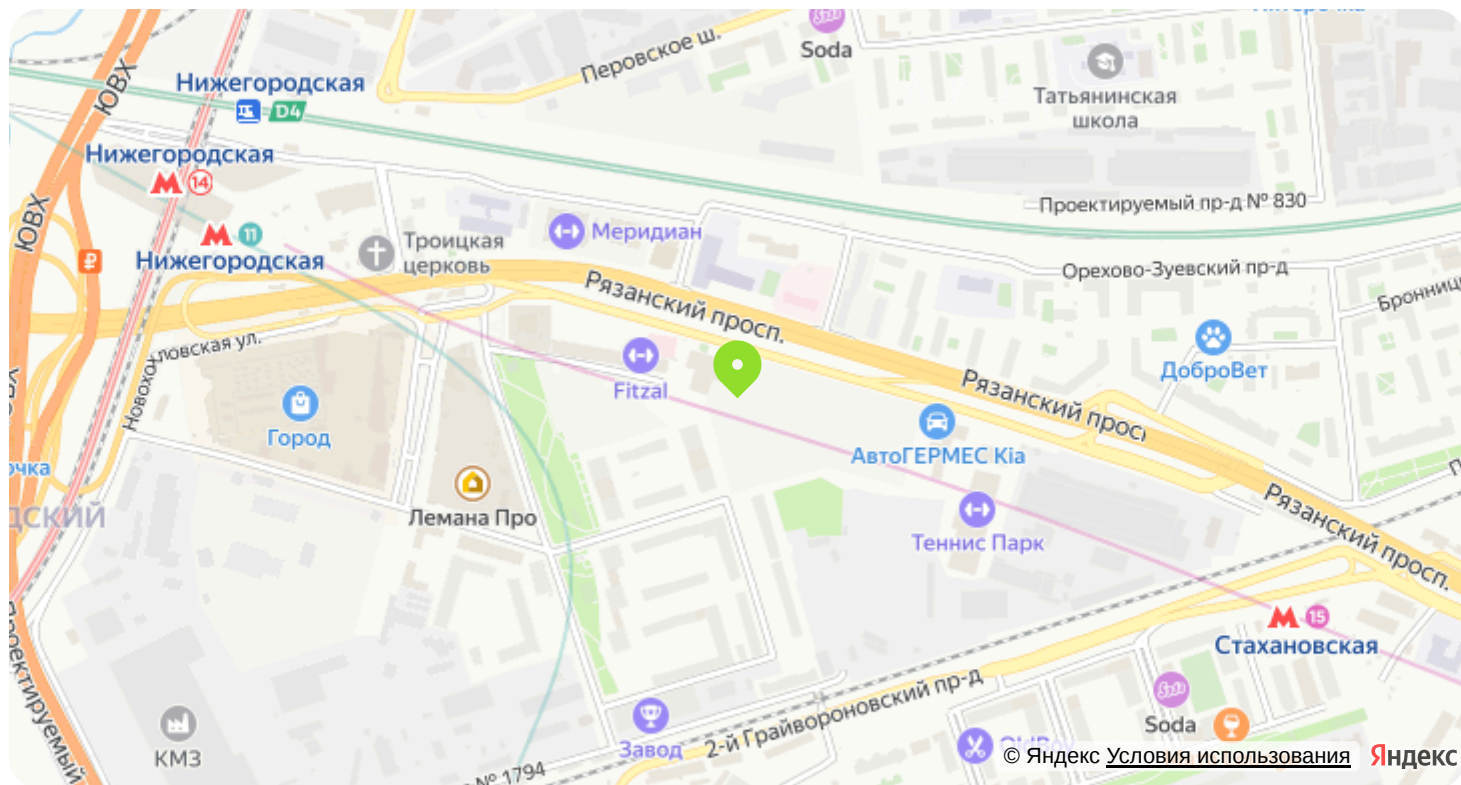

 Адрес

г Москва, Рязанский пр-кт, д 2 стр 25



Проложить маршрут

Постройте оптимальный маршрут
на Яндекс Картах

 Контакты

Телефон отдела продаж

+7 495 308-42-92