



ЖК "Аквилон Beside 2.0 (Аквилон Бисайд 2.0)"

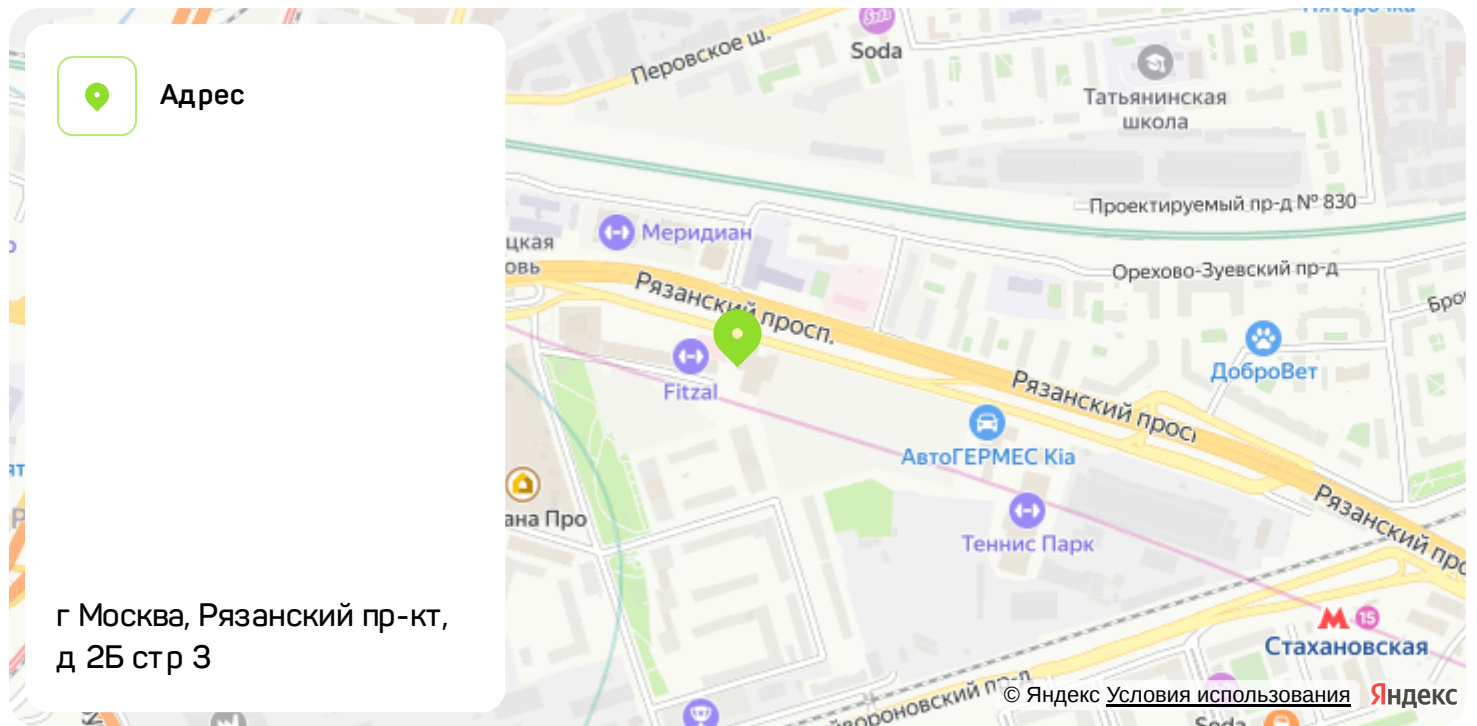

Номер 761

Квартира 2-комнатная 34,8 м²

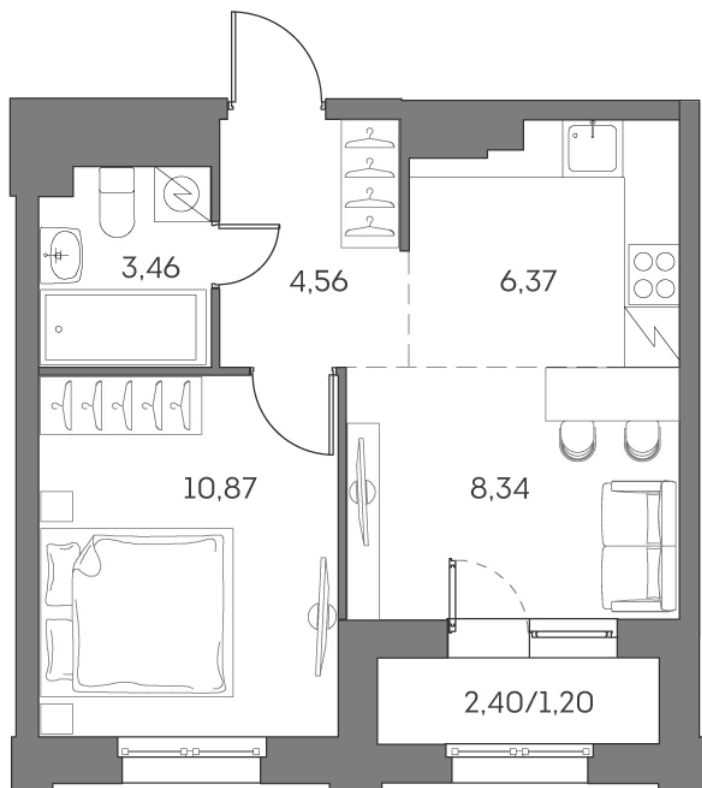

Скидка

White Box

Вид во двор

С лоджией

Корпус	1 корпус 2 очередь	Секция	7
Этаж	11	Сдача	2 кв. 2027

19 020 937 руб


14 265 703 руб



Отсканируйте QR-код
и смотрите на сайте
akvilon-beside.ru

На этаже 11


Квартира 2-комнатная 34,8 м²

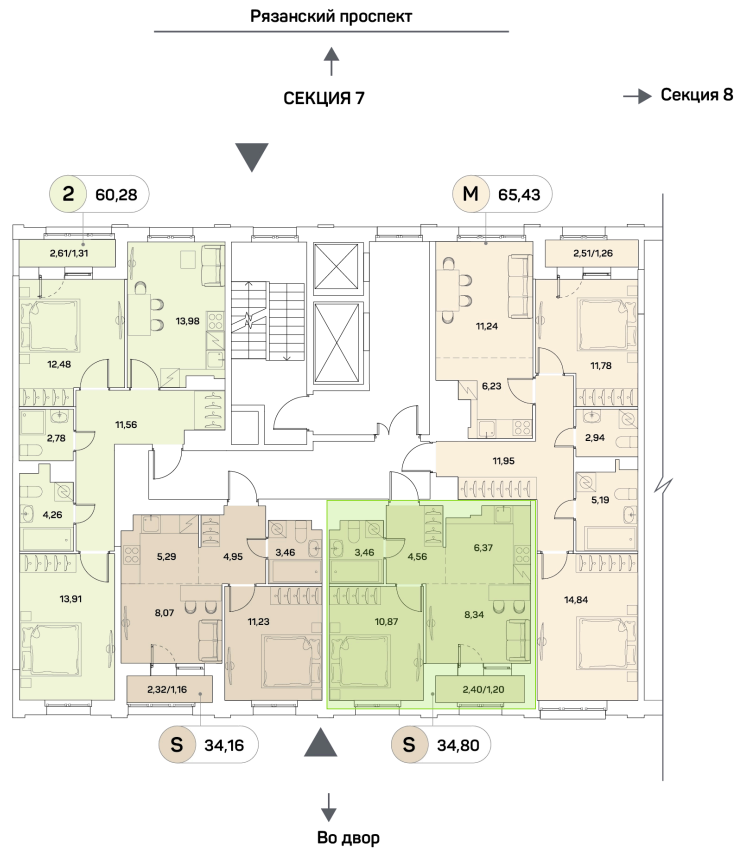

Генплан, 1 корпус 2 очередь



Офис продаж

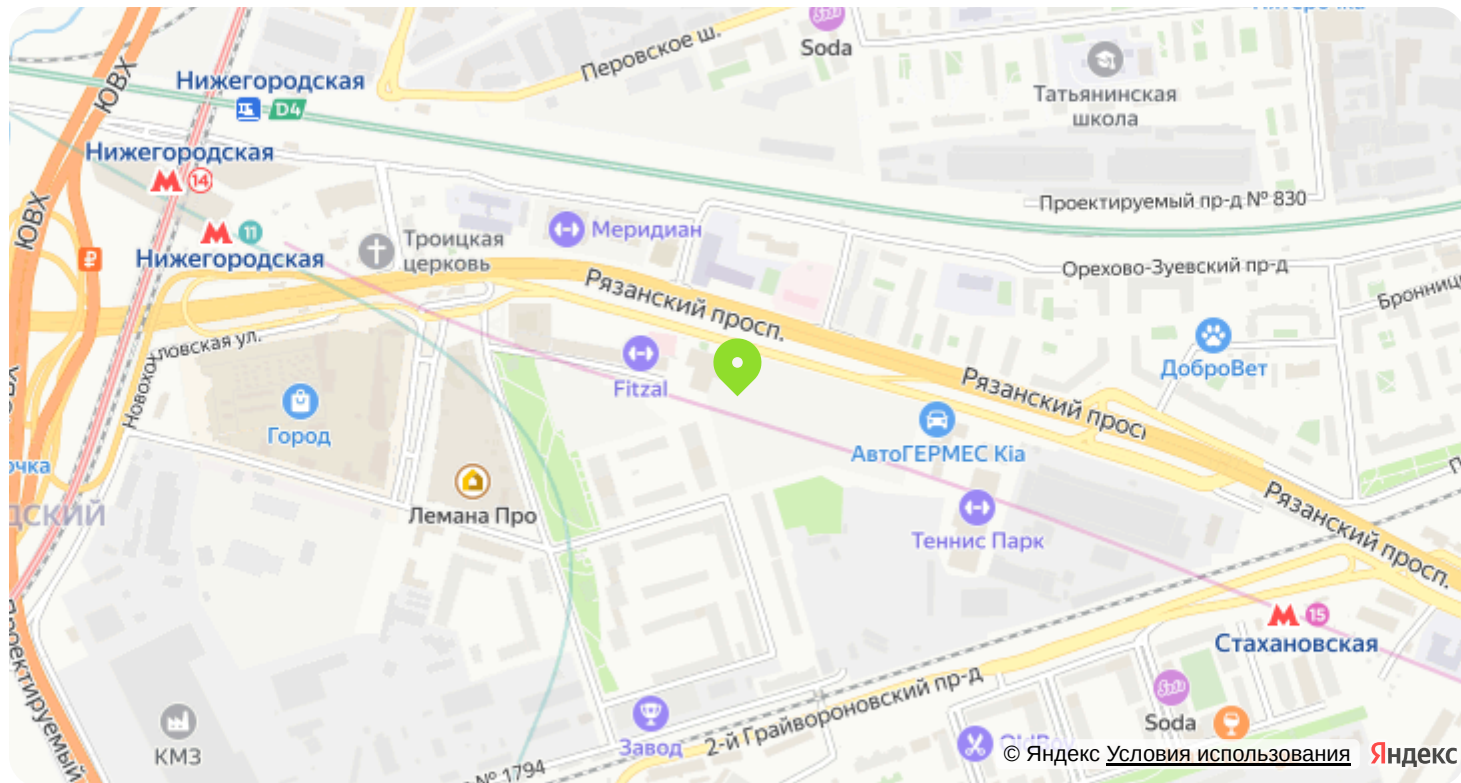

 Адрес

г Москва, Рязанский пр-кт, д 2 стр 25



Проложить маршрут

Постройте оптимальный маршрут
на Яндекс Картах

 Контакты

Телефон отдела продаж

+7 495 308-42-92