



# ЖК "Аквилон Beside 2.0 (Аквилон Бисайд 2.0)"

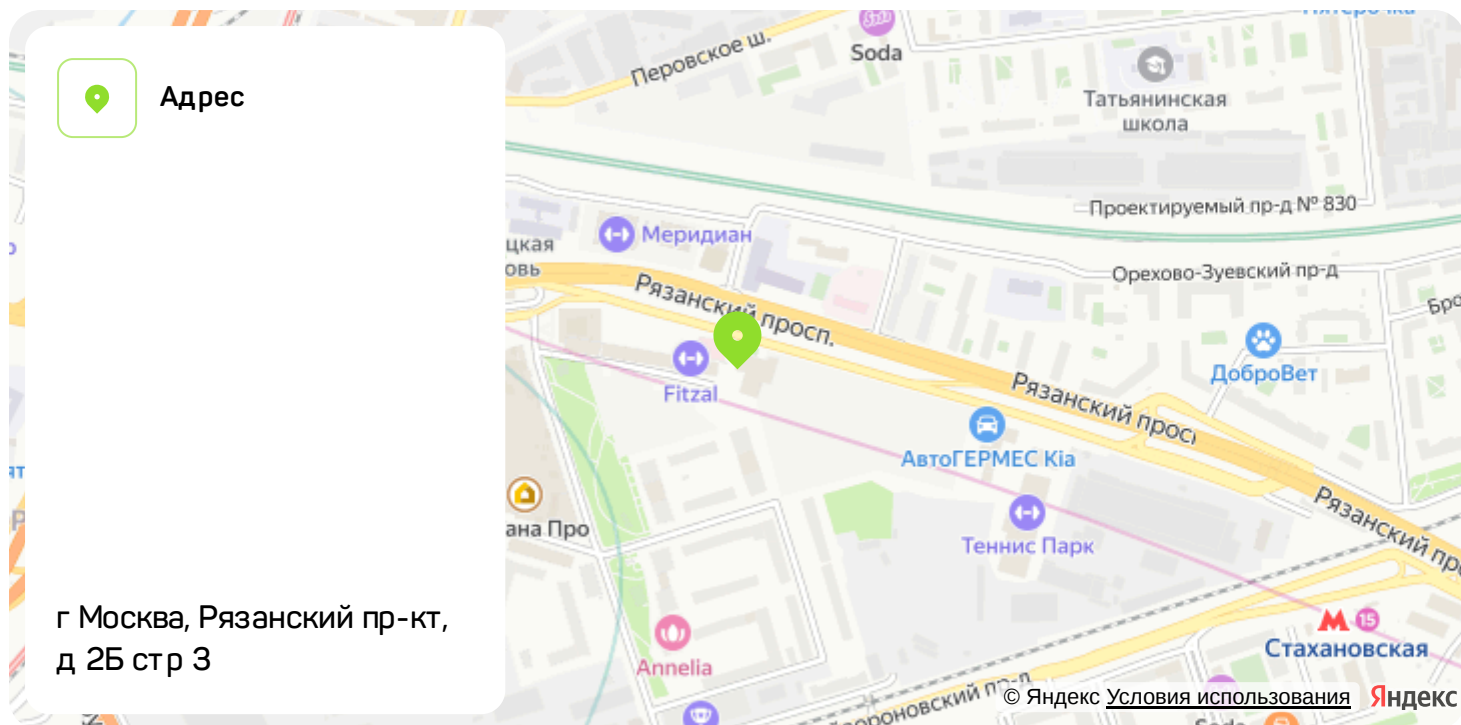

Номер 495

## Квартира 2-комнатная 41,24 м<sup>2</sup>

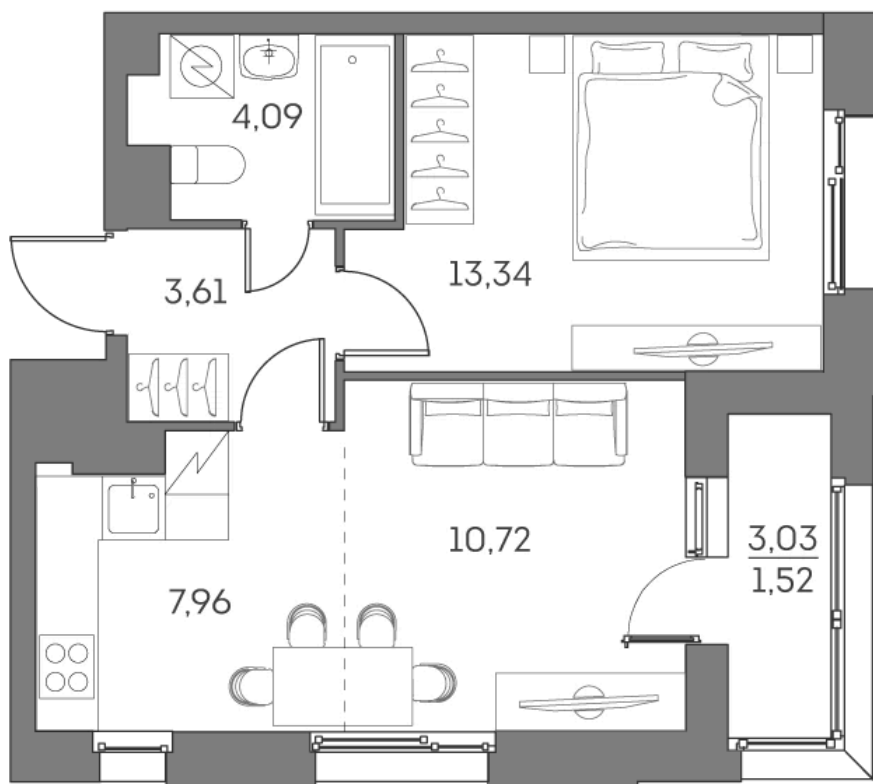

Скидка

White Box

Вид во двор

С лоджией

Корпус	1 корпус 2 очередь	Секция	5
Этаж	9	Сдача	2 кв. 2027

~~20 824 385 руб~~


**15 618 289 руб**



Отсканируйте QR-код  
и смотрите на сайте  
akvilon-beside.ru

На этаже 9


Квартира 2-комнатная 41,24 м<sup>2</sup>

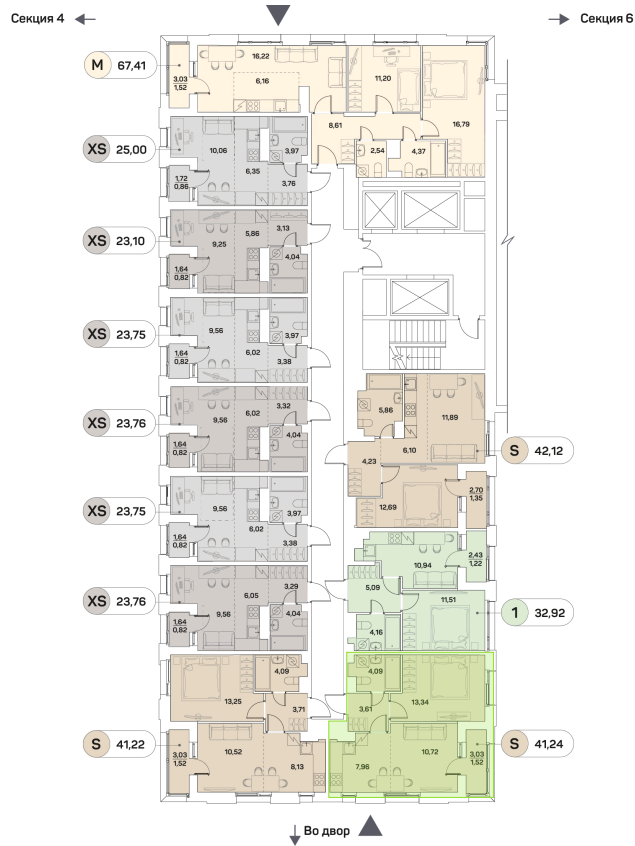

Генплан, 1 корпус 2 очередь



# Офис продаж

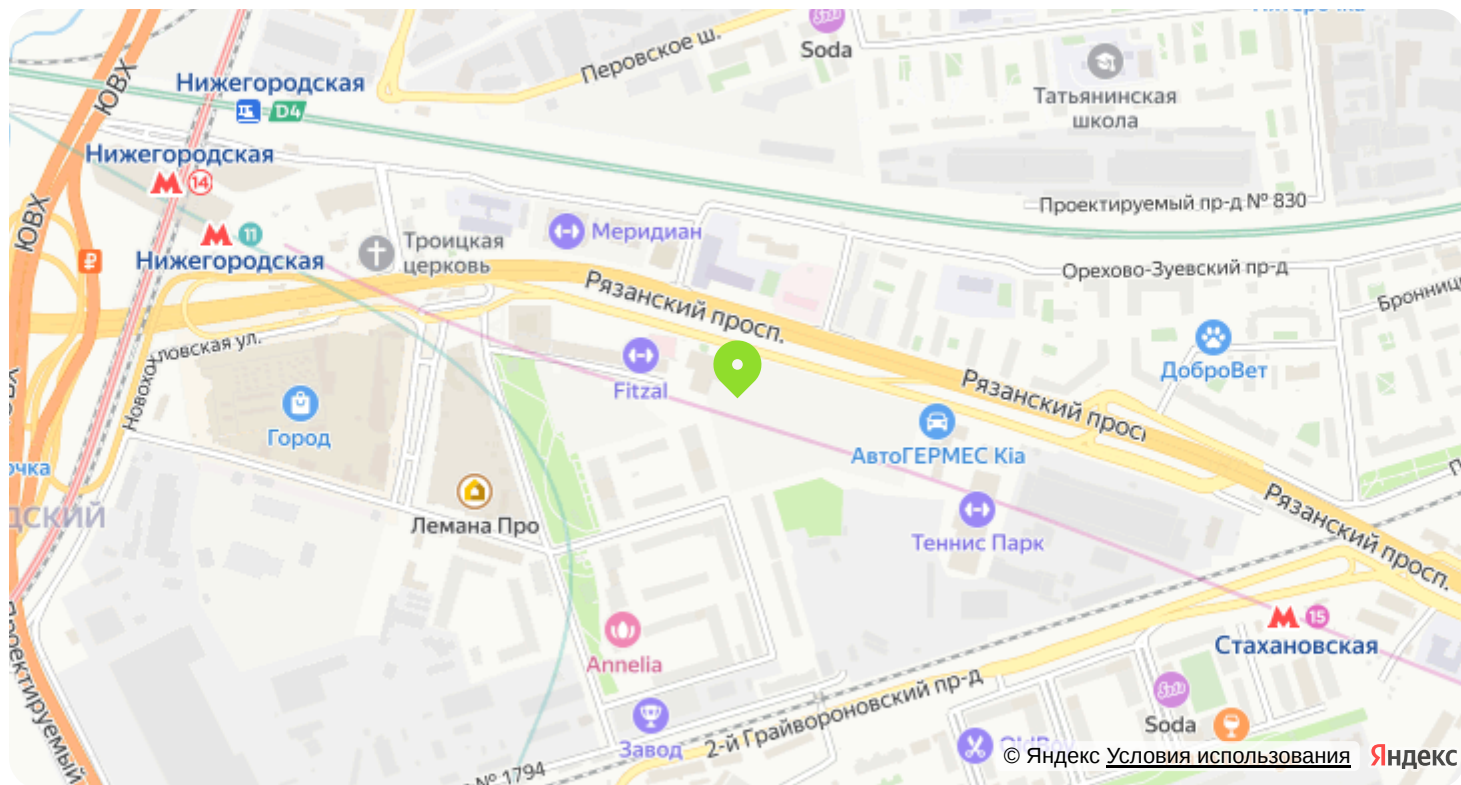

 Адрес

г Москва, Рязанский пр-кт, д 2 стр 25



Проложить маршрут

Постройте оптимальный маршрут  
на Яндекс Картах

 Контакты

Телефон отдела продаж

+7 495 308-42-92