



# ЖК "Аквилон Beside 2.0 (Аквилон Бисайд 2.0)"

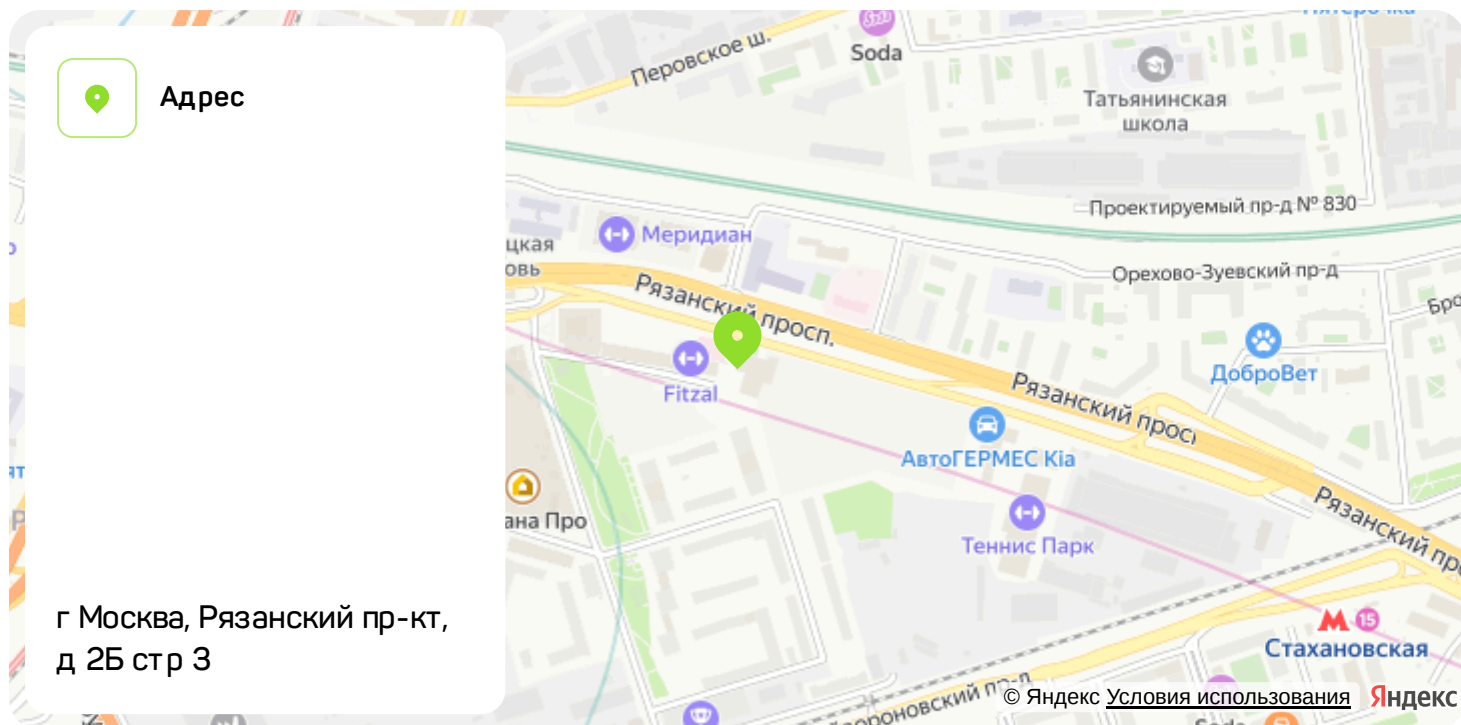

Номер 1019

# Квартира 1-комнатная 37,44 м<sup>2</sup>

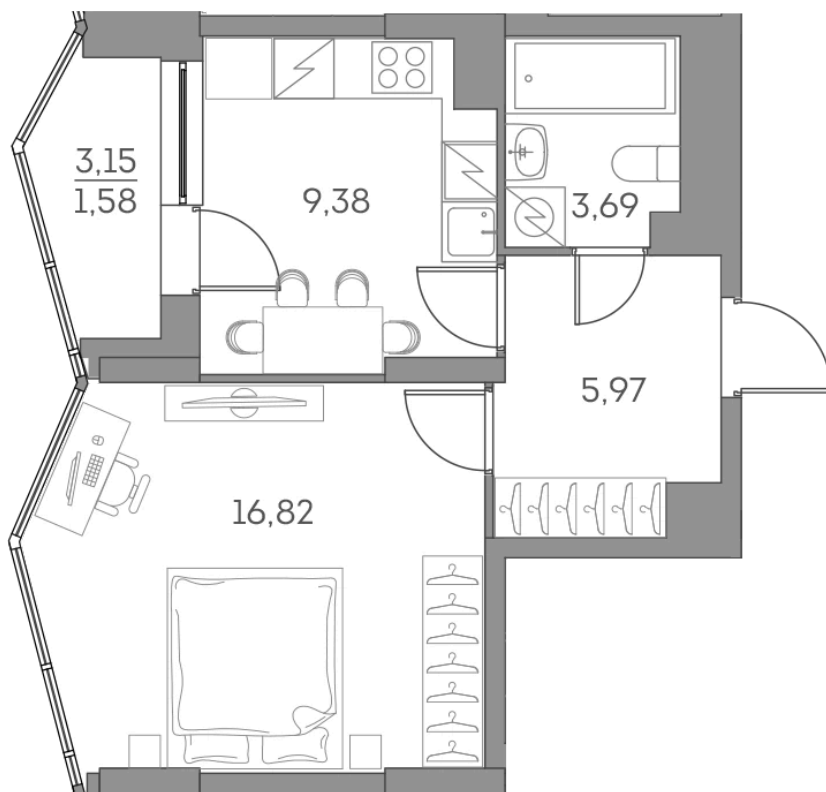

Скидка

White Box

Вид во двор

С лоджией

Корпус

1 корпус 2 очередь

Секция

9

Этаж

18

Сдача

2 кв. 2027

~~19 832 567 руб~~


## 14 874 425 руб



Отсканируйте QR-код  
и смотрите на сайте  
akvilon-beside.ru

На этаже 18

Квартира 1-комнатная 37,44 м<sup>2</sup>

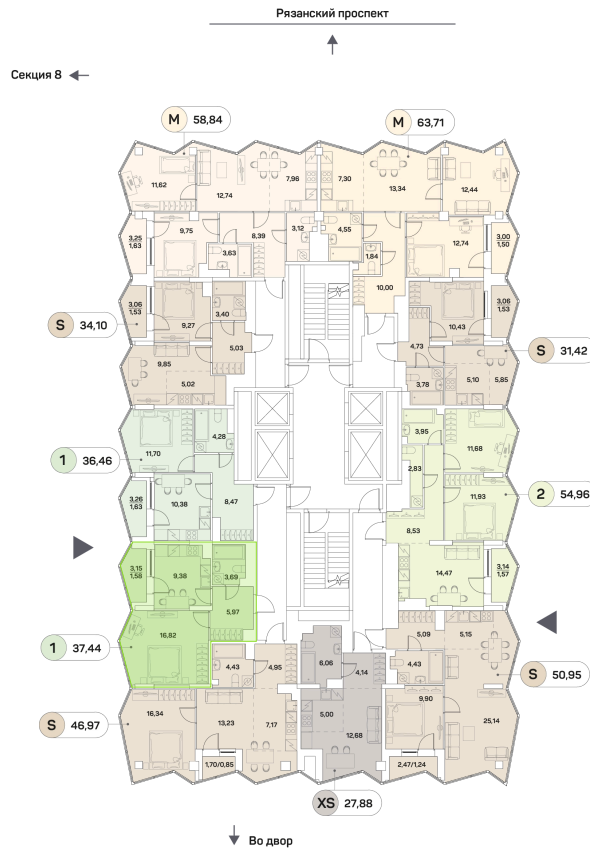


Генплан, 1 корпус 2 очередь





# Офис продаж

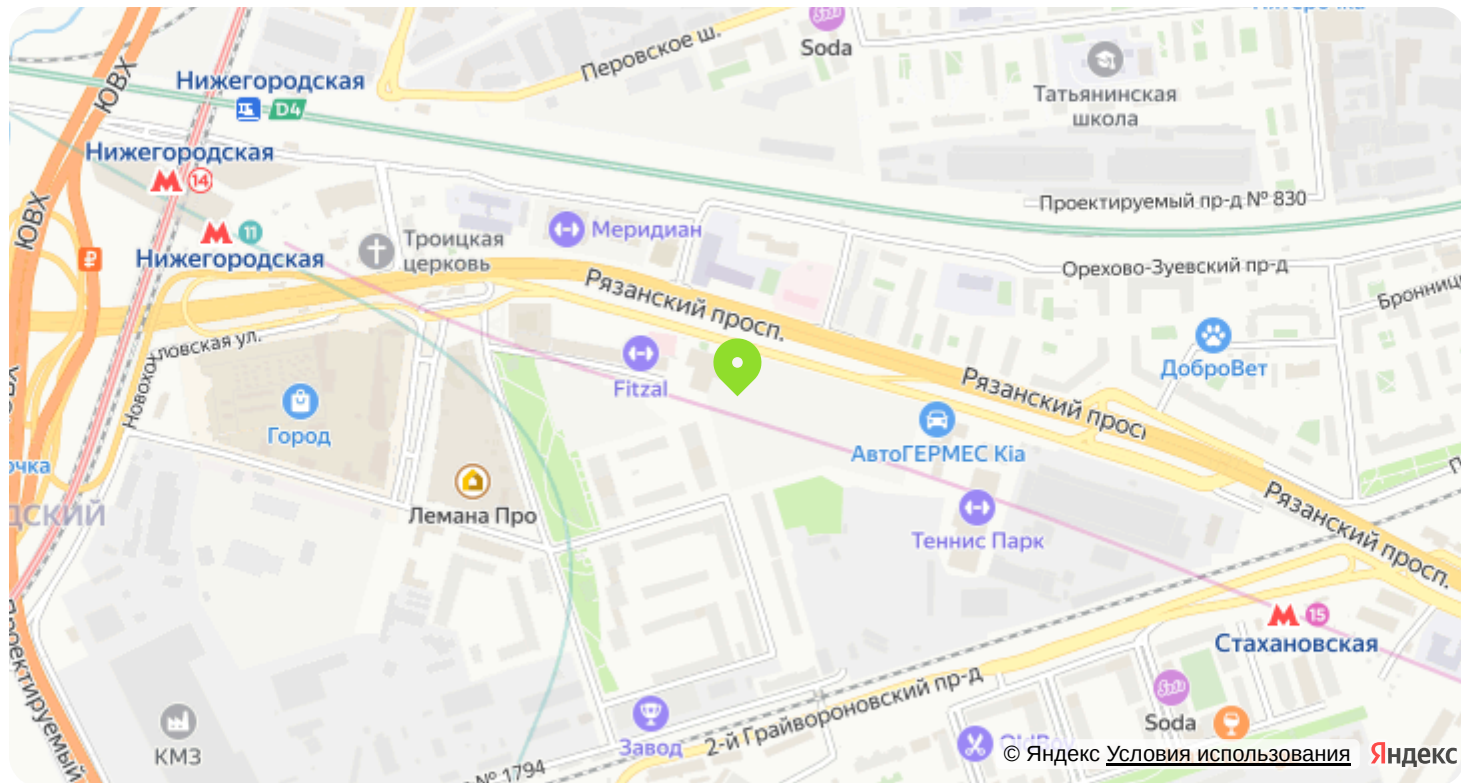

 Адрес

г Москва, Рязанский пр-кт, д 2 стр 25



Проложить маршрут

Постройте оптимальный маршрут  
на Яндекс Картах

 Контакты

Телефон отдела продаж

+7 495 308-42-92