


ЖК "Аквилон Beside 2.0 (Аквилон Бисайд 2.0)"



Номер 128

Студия 23,88 м²

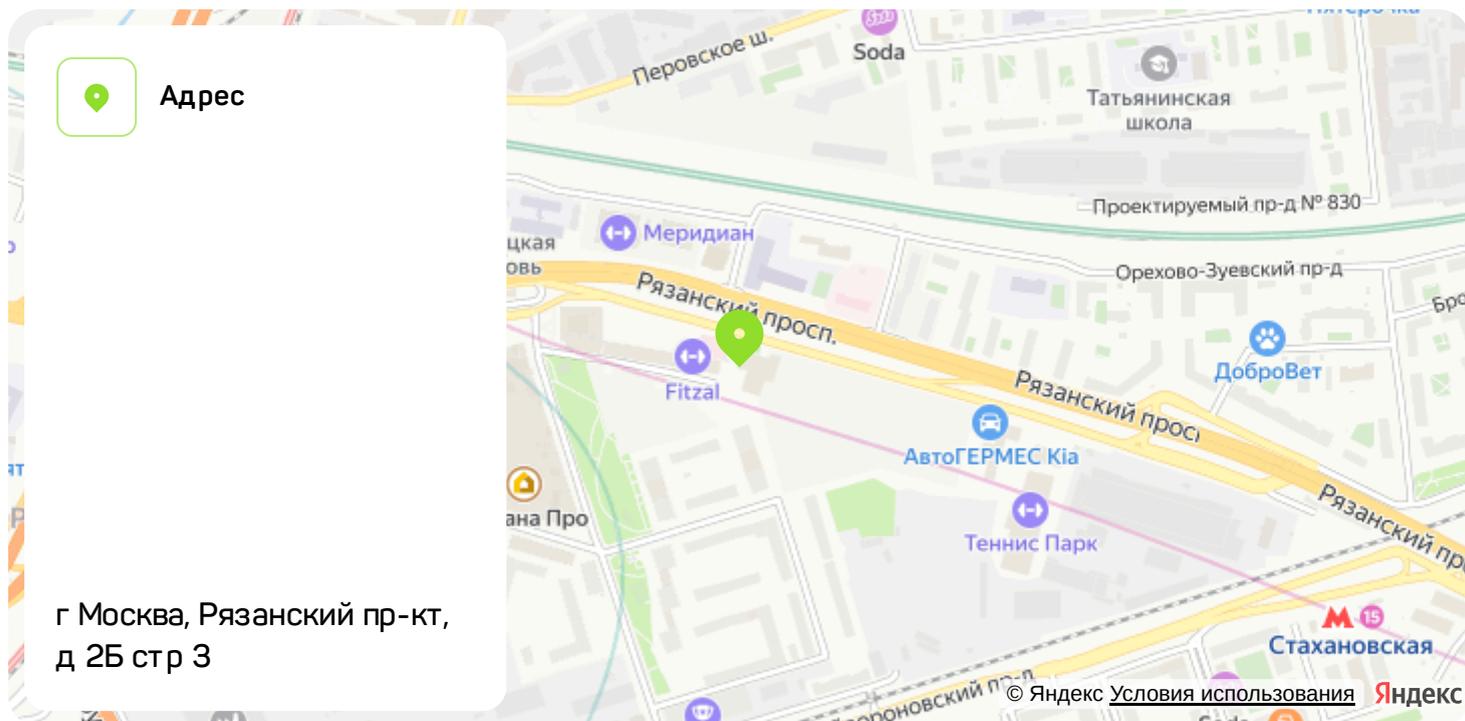

Скидка

White Box

Вид на улицу

С лоджией

| | | | |
|--------|--------------------|--------|------------|
| Корпус | 1 корпус 2 очередь | Секция | 1 |
| Этаж | 13 | Сдача | 2 кв. 2027 |

13 713 711 руб

10 285 283 руб



Отсканируйте QR-код
и смотрите на сайте
akvilon-beside.ru

На этаже 13


Студия 23,88 м²



Генплан, 1 корпус 2 очередь



Офис продаж

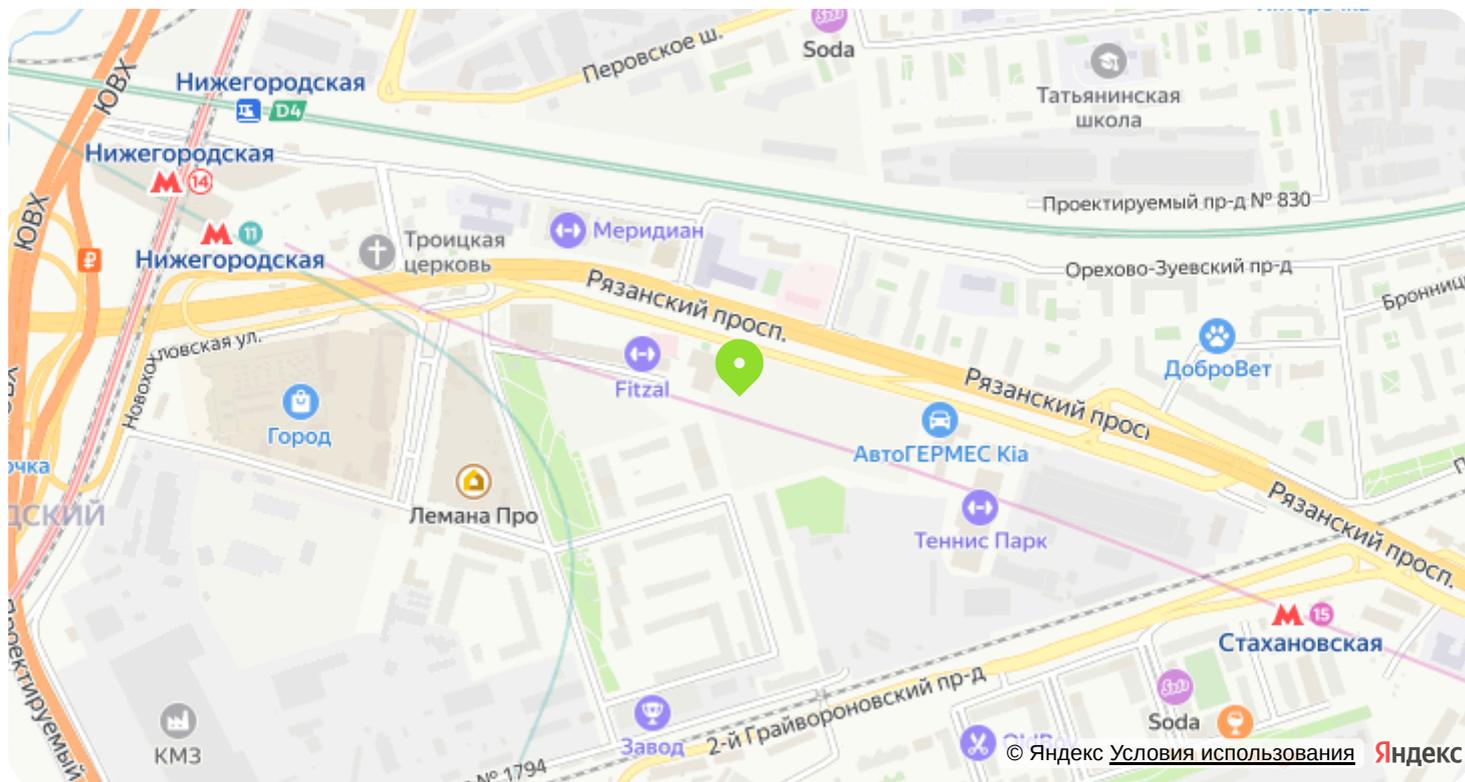

 Адрес

г Москва, Рязанский пр-кт, д 2 стр 25



Проложить маршрут

Постройте оптимальный маршрут
на Яндекс Картах

 Контакты

Телефон отдела продаж

+7 495 308-42-92