


СЕКЦИЯ 1

СЕКЦИЯ 2

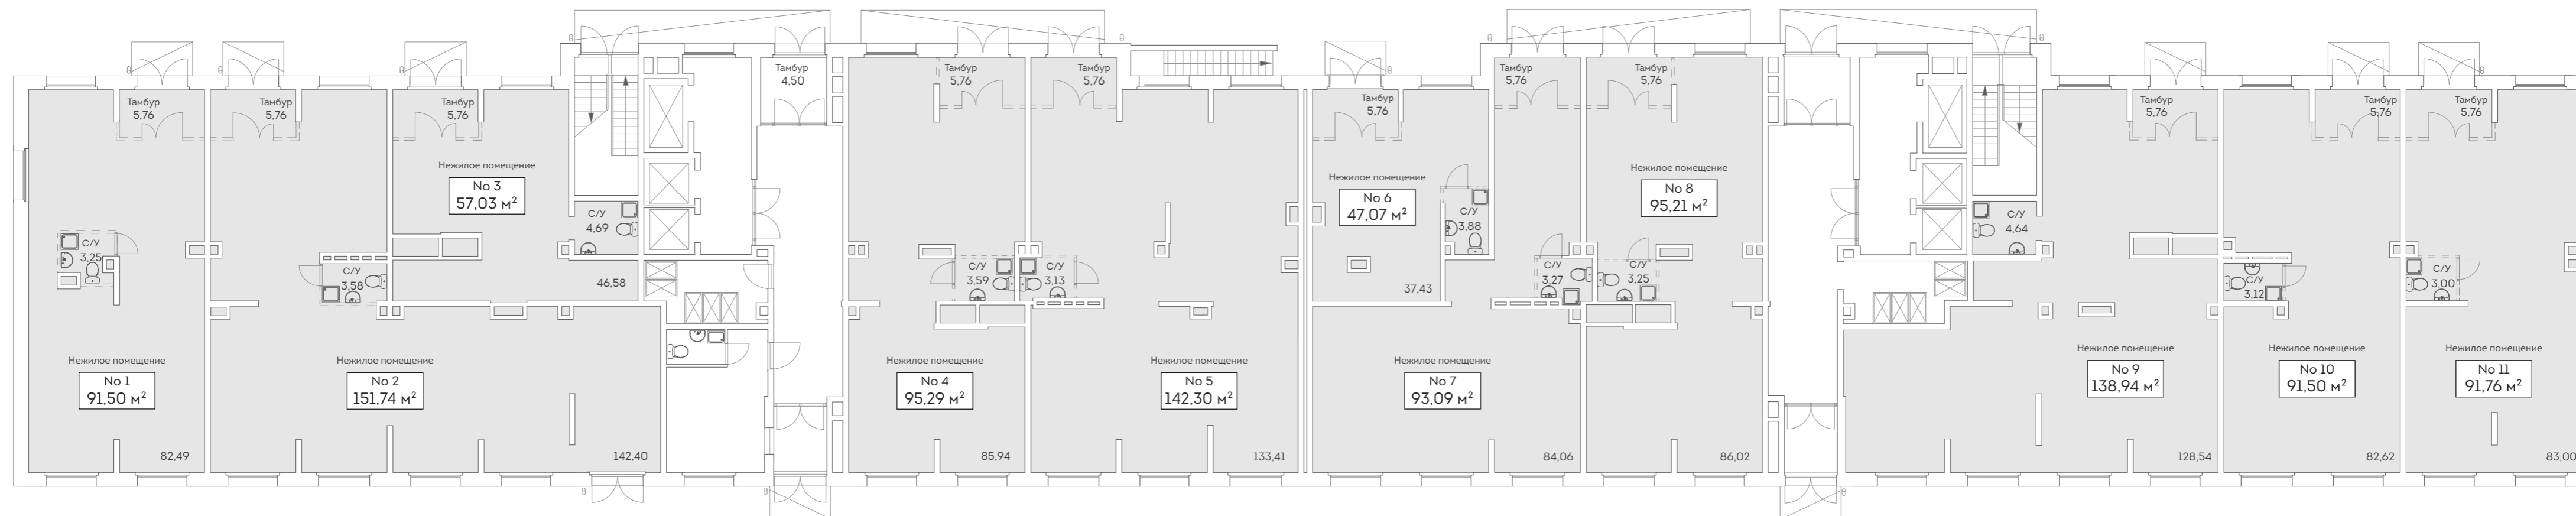

Условные обозначения:

